

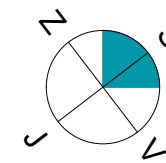



JURČKOVA 96

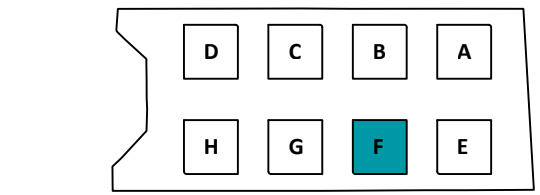

Orientacija stanovanja

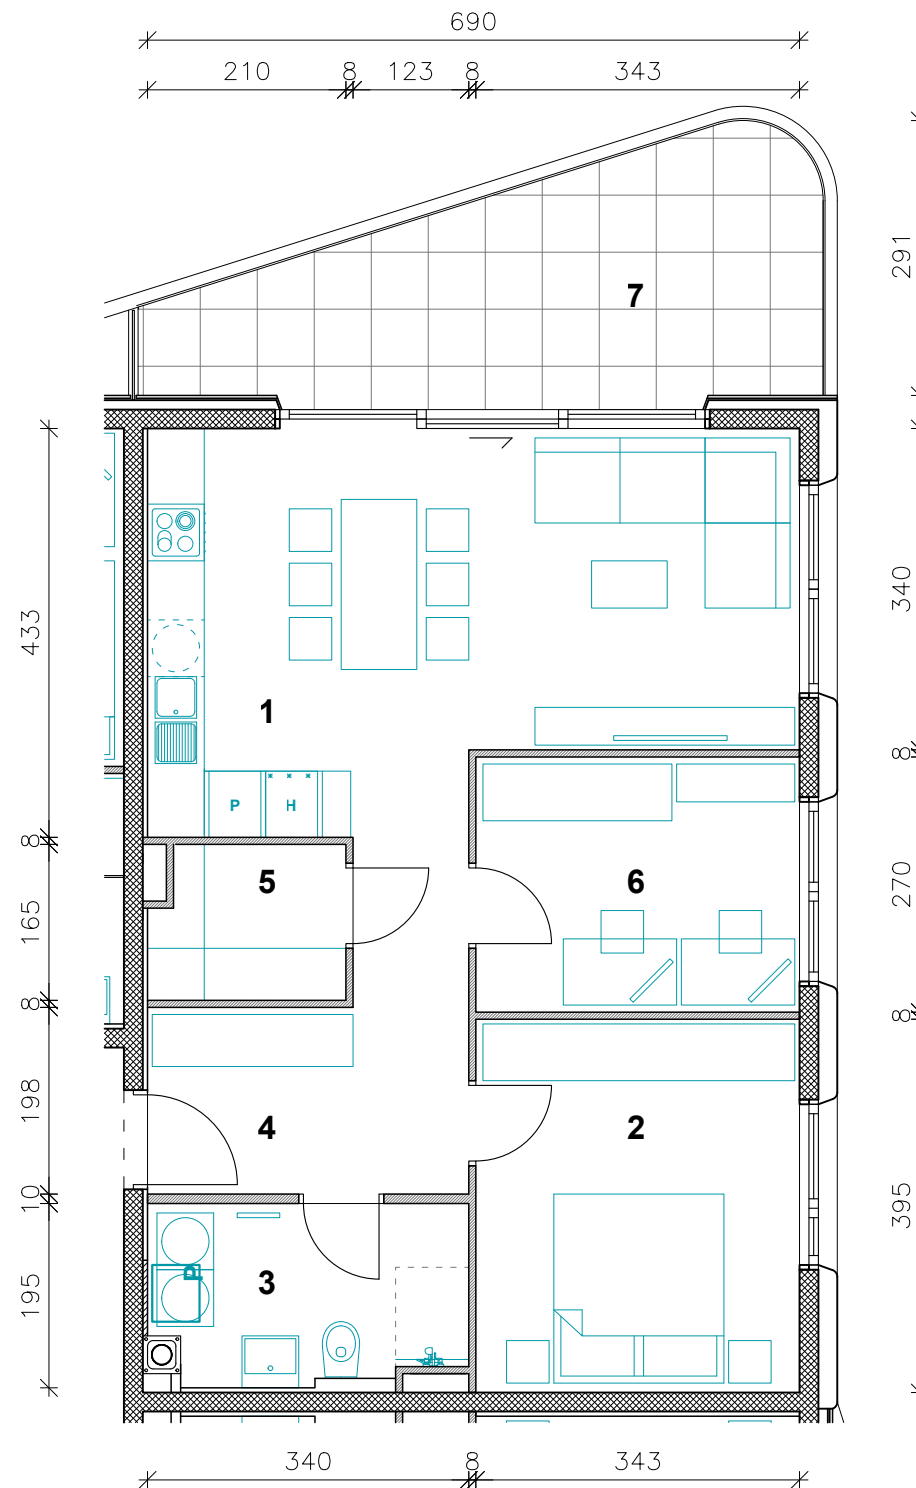

Situacija naselja

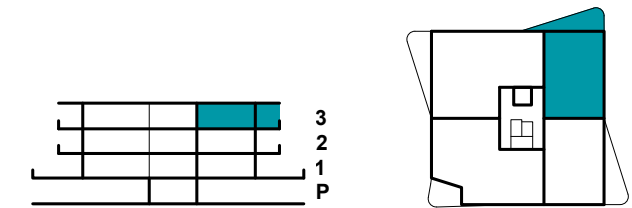

Pozicija stanovanja v stavbi - prezrez

Pozicija stanovanja v nadstropju - tloris

STAVBA "F" - 3. NADSTROPJE

STANOVANJE F-32-I

| | |
|--------------------|---------------------|
| 1. BIVALNI PROSTOR | 26.6 m ² |
| 2. SPALNICA | 13.5 m ² |
| 3. KOPALNICA | 6.2 m ² |
| 4. PREDPROSTOR | 8.9 m ² |
| 5. SHRAMBA | 3.3 m ² |
| 6. DELOVNI KABINET | 9.3 m ² |


STANOVANJSKA POVRŠINA 67.8 m²

| | |
|----------------------|---------------------|
| 7. BALKON (POKRITO) | 15.4 m ² |
| 8. SHRAMBA ZA KOLESA | 2.6 m ² |

SKUPNA POVRŠINA 85.8 m²

| | |
|----------------------------|------|
| PARKIRNO MESTO (POKRITO) | 1 PM |
| PARKIRNO MESTO (NEPOKRITO) | 1 PM |

Vsa stanovanjska oprema je vrisana informativno. Investitor si pridruzuje pravico do sprememb, ki ne vplivajo na funkcionalnost stanovanj.

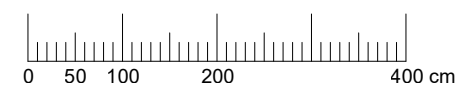

M 1 : 80



PRVA HIŠA

Družba za razvoj nepremičninskih projektov

INVESTITOR: JURČKOVA d.o.o.
 PRODAJALEC: PRVA HIŠA d.o.o.
 Bravničarjeva ulica 13, 1000 Ljubljana
 +386 (0)1 292 65 00
 info@prvahisa.si
 www.jurckova96.si