




# JURČKOVA 96

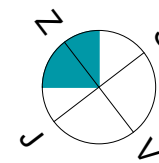

Orientacija stanovanja

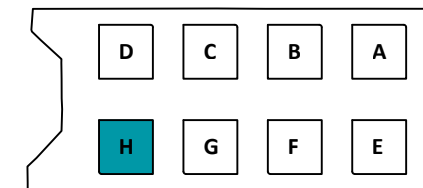


Situacija naselja

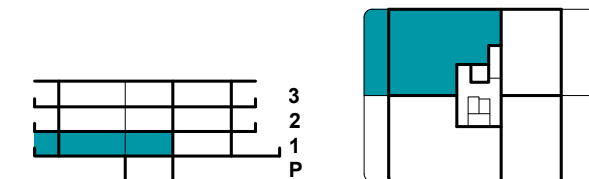

Pozicija stanovanja v stavbi - prerez

Pozicija stanovanja v nadstropju - tloris

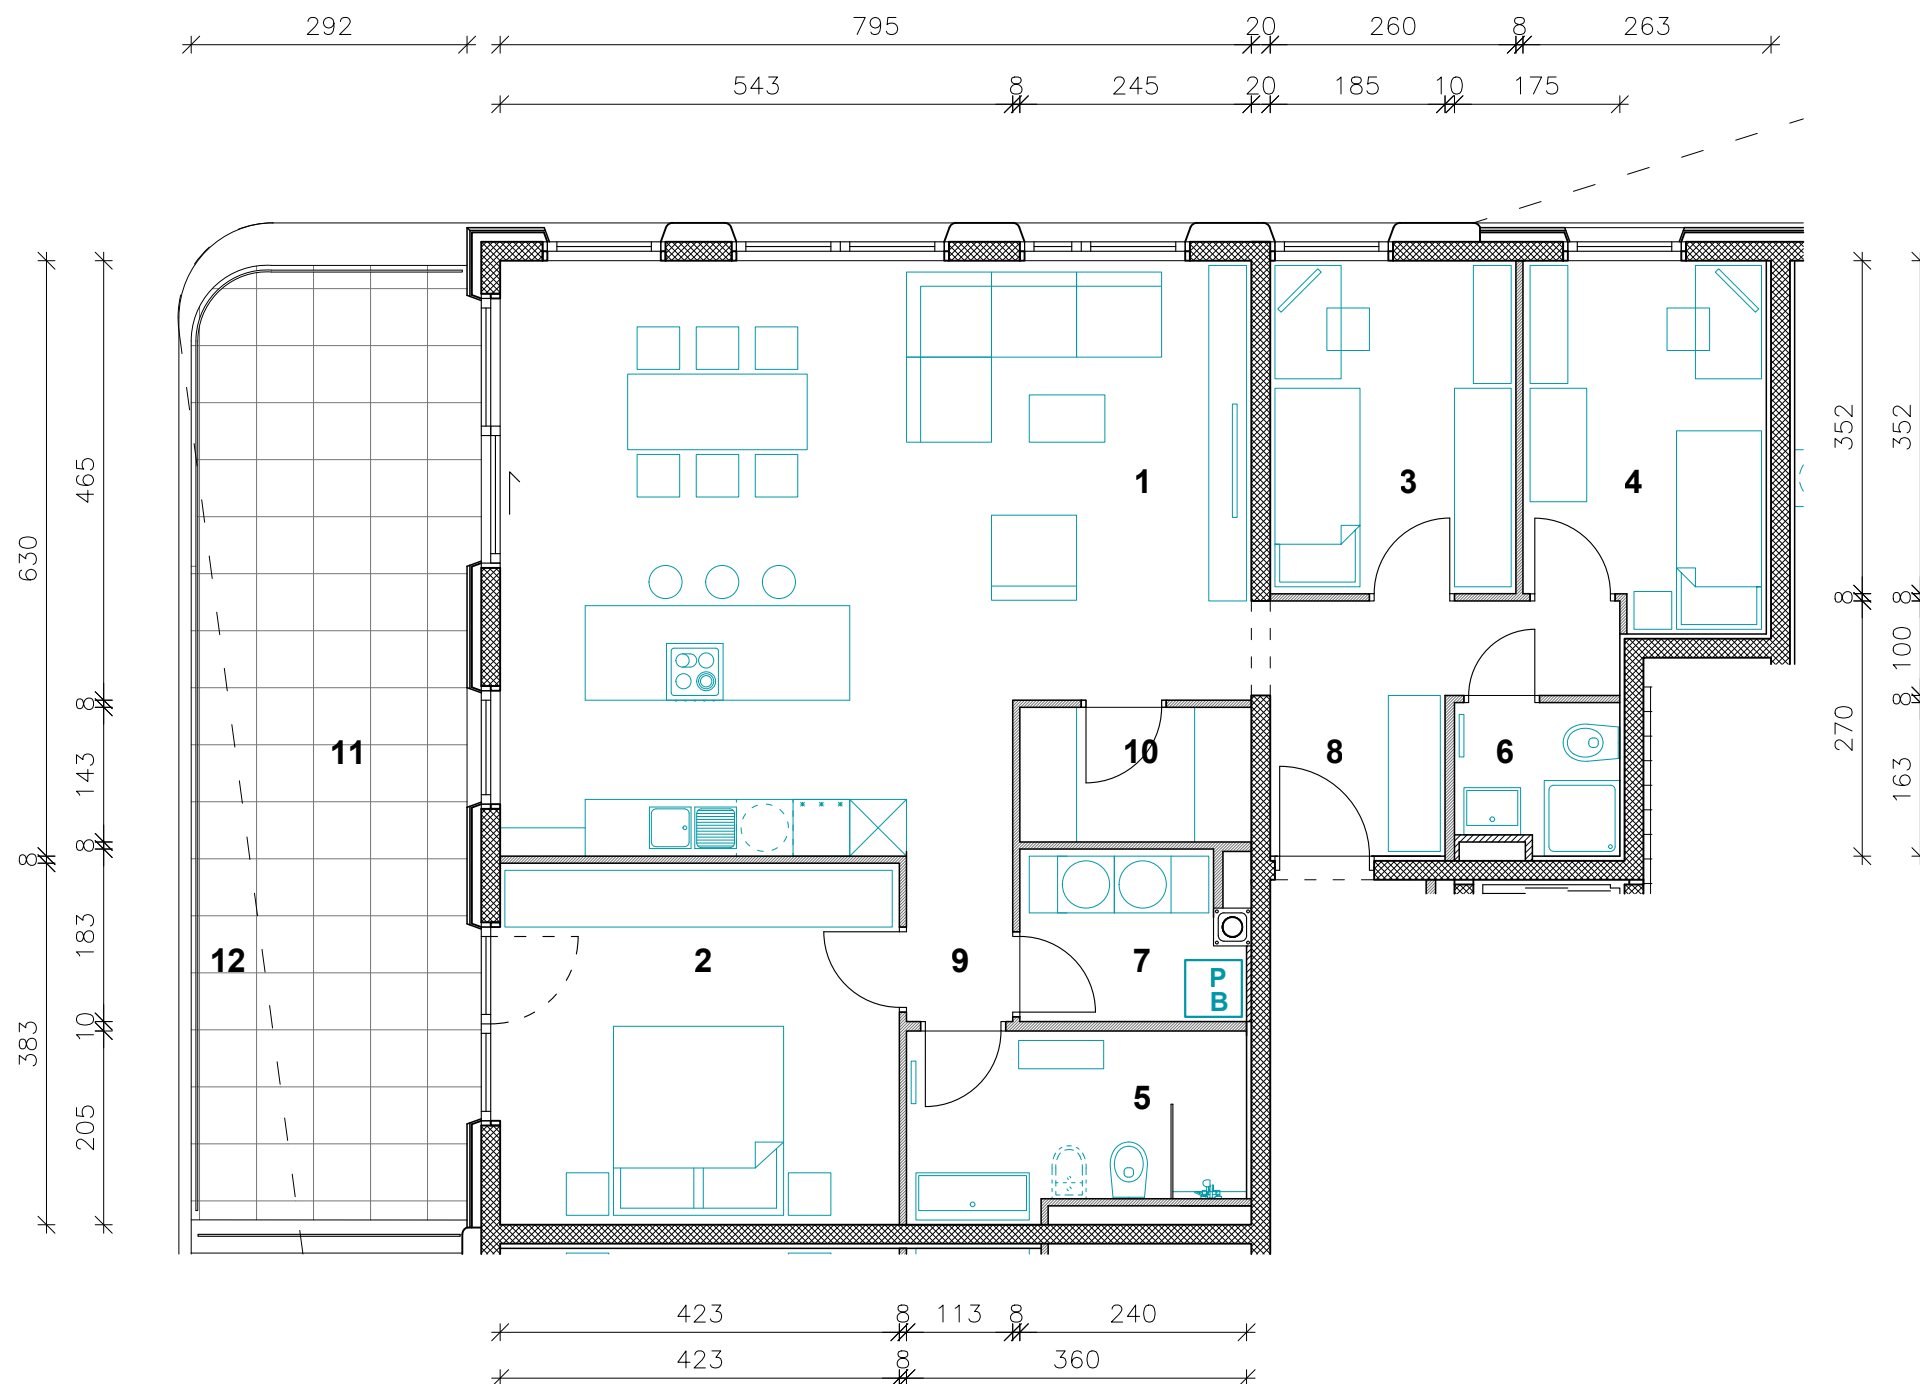

## STAVBA "H" - 1. NADSTROPJE

### STANOVANJE H-11

1. BIVALNI PROSTOR	45.9 m <sup>2</sup>
2. SPALNICA	16.2 m <sup>2</sup>
3. SOBA 1	9.2 m <sup>2</sup>
4. SOBA 2	9.9 m <sup>2</sup>
5. KOPALNICA 1	6.7 m <sup>2</sup>
6. KOPALNICA 2	2.7 m <sup>2</sup>
7. PRALNICA	4.0 m <sup>2</sup>
8. PREDPROSTOR 1	7.0 m <sup>2</sup>
9. PREDPROSTOR 2	2.0 m <sup>2</sup>
10. SHRAMBA	3.5 m <sup>2</sup>

#### STANOVANJSKA POVRŠINA 107.1 m<sup>2</sup>

11. BALKON (POKRIT)	25.3 m <sup>2</sup>
12. BALKON (NEPOKRIT)	4.8 m <sup>2</sup>
13. SHRAMBA ZA KOLESA	2.3 m <sup>2</sup>

#### SKUPNA POVRŠINA 139.5 m<sup>2</sup>

PARKIRNO MESTO (POKRITO) 2 PM



## PRVA HIŠA

Družba za razvoj nepremičninskih projektov

INVESTITOR: JURČKOVA d.o.o.

PRODAJALEC: PRVA HIŠA d.o.o.


Bravničarjeva ulica 13, 1000 Ljubljana

+386 (0)1 292 65 00

info@prvahisa.si

www.jurckova96.si

Vsa stanovanjska oprema je vrisana informativno. Investitor si pridržuje pravico do sprememb, ki ne vplivajo na funkcionalnost stanovanj.

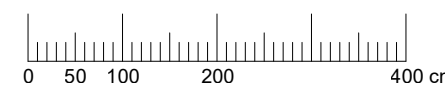

M 1 : 80