

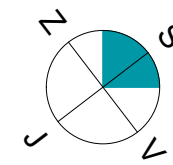



# JURČKOVA 96

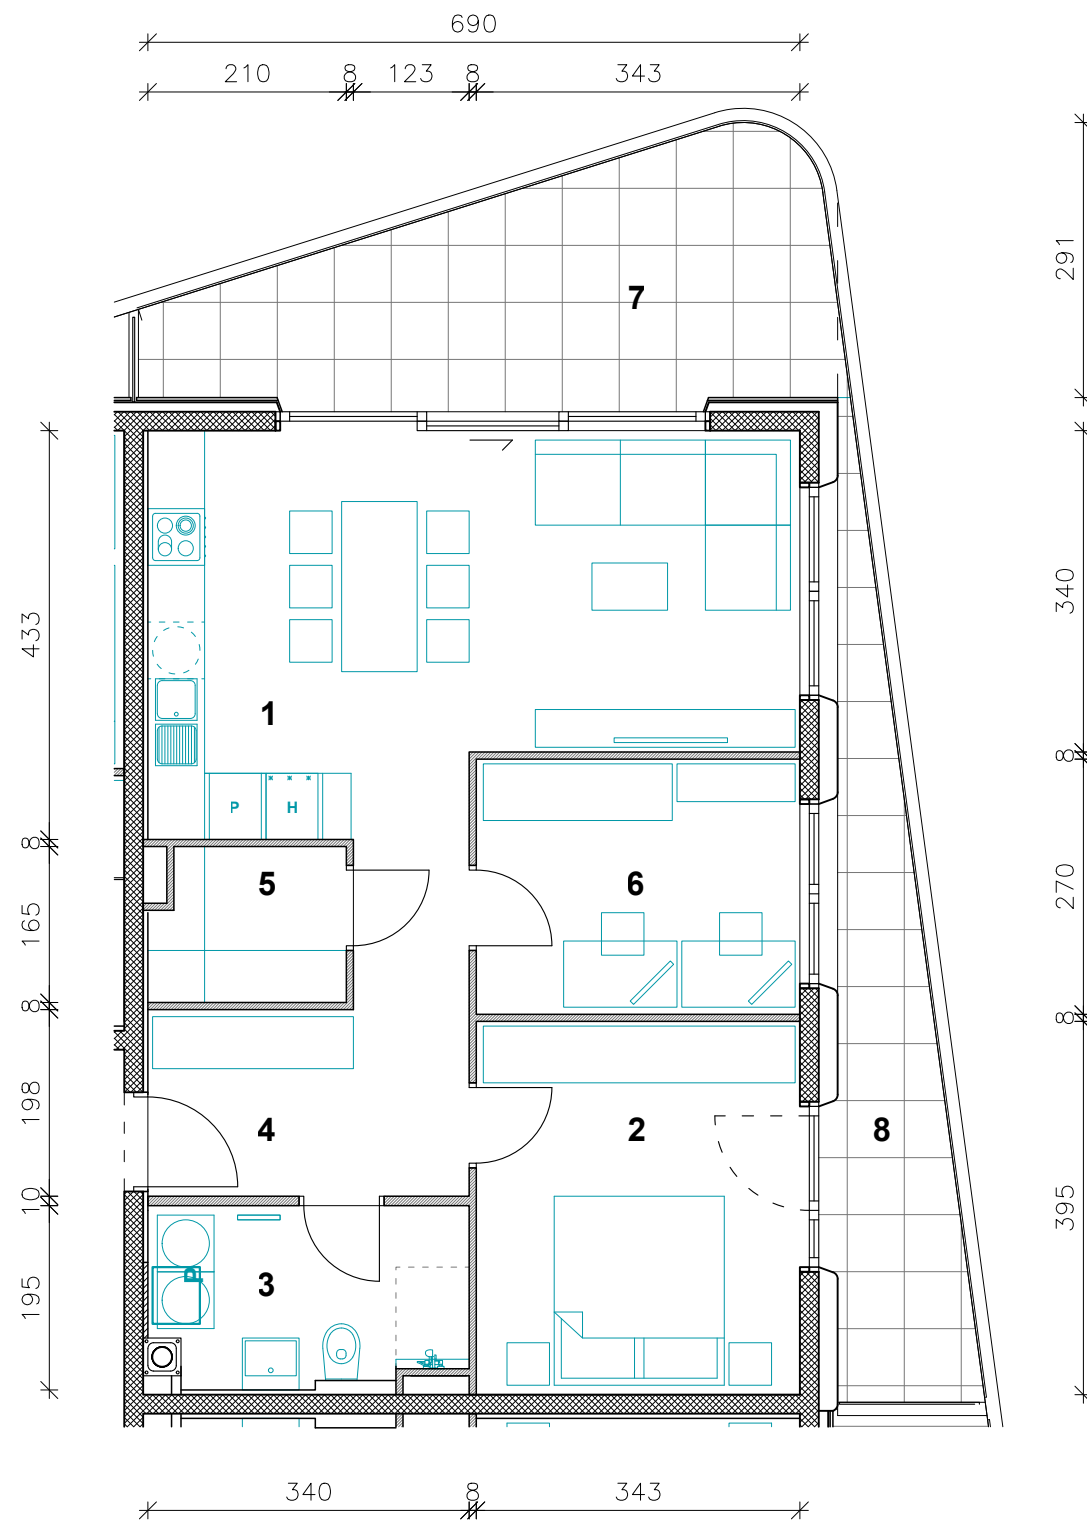

Orientacija stanovanja

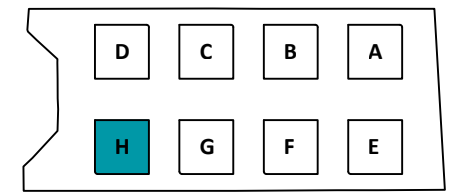

Situacija naselja

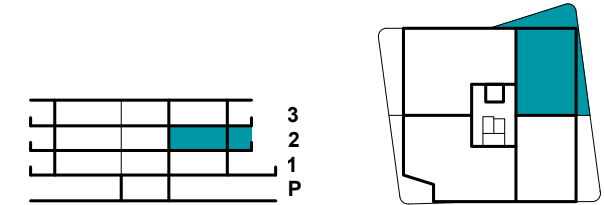

Pozicija stanovanja v stavbi - prerez

Pozicija stanovanja v nadstropju - tloris

## STAVBA "H" - 2. NADSTROPJE

### STANOVANJE H-22-I

1. BIVALNI PROSTOR	26.6 m <sup>2</sup>
2. SPALNICA	13.5 m <sup>2</sup>
3. KOPALNICA	6.2 m <sup>2</sup>
4. PREDPROSTOR	8.9 m <sup>2</sup>
5. SHRAMBA	3.3 m <sup>2</sup>
6. DELOVNI KABINET	9.3 m <sup>2</sup>


**STANOVANJSKA POVRŠINA** 67.8 m<sup>2</sup>

7. BALKON (POKRIT)	15.7 m <sup>2</sup>
8. BALKON (NEPOKRIT)	9.8 m <sup>2</sup>

**SKUPNA POVRŠINA** 93.3 m<sup>2</sup>

PARKIRNO MESTO (POKRITO) 2 PM

Vsa stanovanjska oprema je vrisana informativno. Investitor si pridruzuje pravico do sprememb, ki ne vplivajo na funkcionalnost stanovanj.

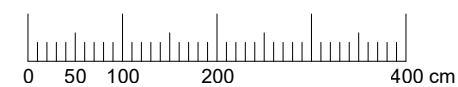

M 1 : 80



**PRVA HIŠA**

Družba za razvoj nepremičninskih projektov

INVESTITOR: JURČKOVA d.o.o.  
 PRODAJALEC: PRVA HIŠA d.o.o.  
 Bravničarjeva ulica 13, 1000 Ljubljana  
 +386 (0)1 292 65 00  
 info@prvahisa.si  
 www.jurckova96.si