




# JURČKOVA 96

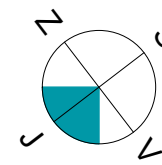

Orientacija stanovanja

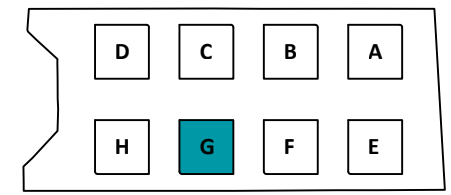


Situacija naselja

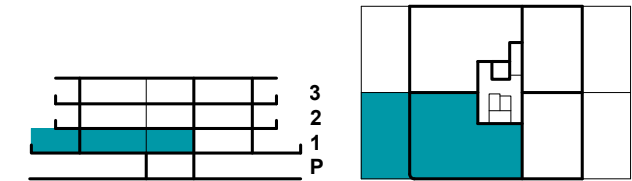

Pozicija stanovanja v stavbi - prerez

Pozicija stanovanja v nadstropju - tloris

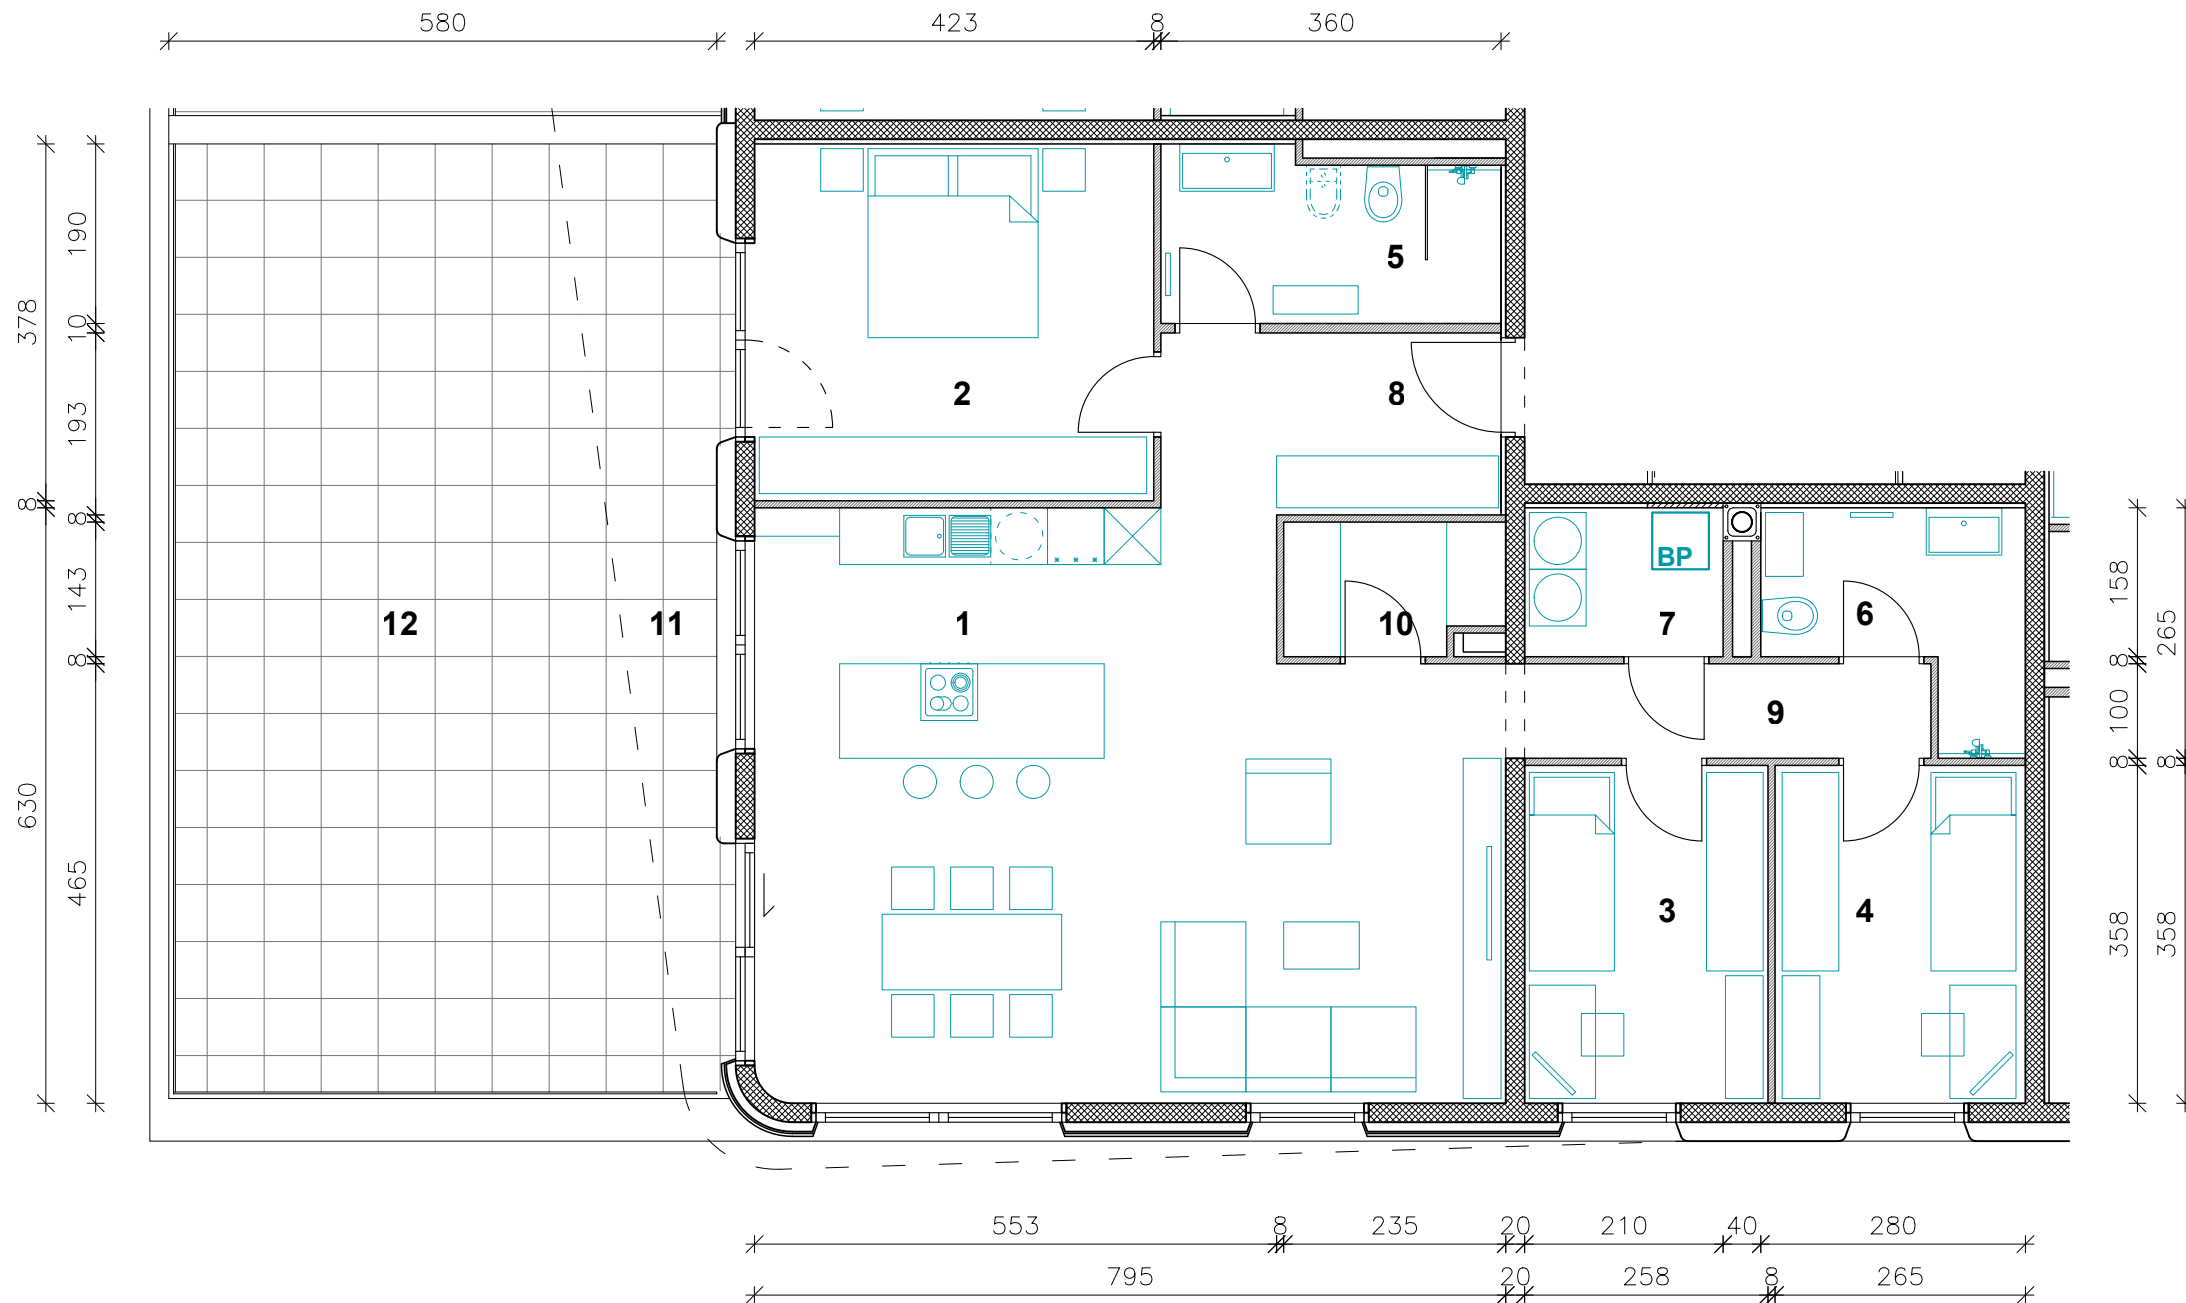

## STAVBA "G" - 1. NADSTROPJE

### STANOVANJE G-14

1. BIVALNI PROSTOR	46.1 m <sup>2</sup>
2. SPALNICA	16.0 m <sup>2</sup>
3. SOBA 1	9.2 m <sup>2</sup>
4. SOBA 2	9.5 m <sup>2</sup>
5. KOPALNICA 1	6.4 m <sup>2</sup>
6. KOPALNICA 2	5.4 m <sup>2</sup>
7. PRALNICA	3.3 m <sup>2</sup>
8. PREDPROSTOR 1	6.8 m <sup>2</sup>
9. PREDPROSTOR 2	4.5 m <sup>2</sup>
10. SHRAMBA	3.1 m <sup>2</sup>

#### STANOVANJSKA POVRŠINA 110.3 m<sup>2</sup>

11. TERASA (POKRITA)	11.6 m <sup>2</sup>
12. TERASA (NEPOKRITA)	48.3 m <sup>2</sup>
13. SHRAMBA ZA KOLESA	2.3 m <sup>2</sup>

#### SKUPNA POVRŠINA 172.5 m<sup>2</sup>

PARKIRNO MESTO (POKRITO) 2 PM




**PRVA HIŠA**

Družba za razvoj nepremičninskih projektov

INVESTITOR: JURČKOVA d.o.o.  
PRODAJALEC: PRVA HIŠA d.o.o.  
Bravničarjeva ulica 13, 1000 Ljubljana  
+386 (0)1 292 65 00  
info@prvahisa.si  
www.jurckova96.si

Vsa stanovanjska oprema je vrisana informativno. Investitor si pridržuje pravico do sprememb, ki ne vplivajo na funkcionalnost stanovanj.

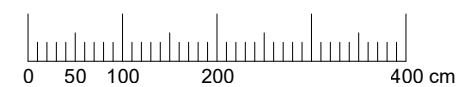

M 1 : 80