




Orientacija stanovanja

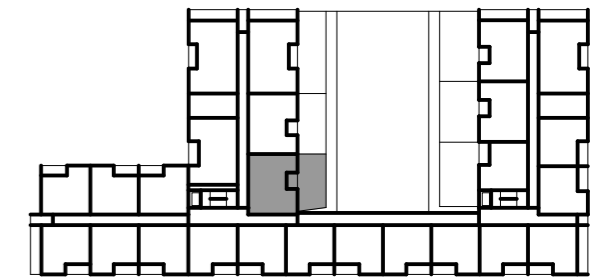

Položaj stanovanja v etaži (tloris)

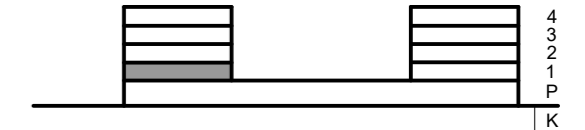

Položaj etaže v stavbi (stranski ris)

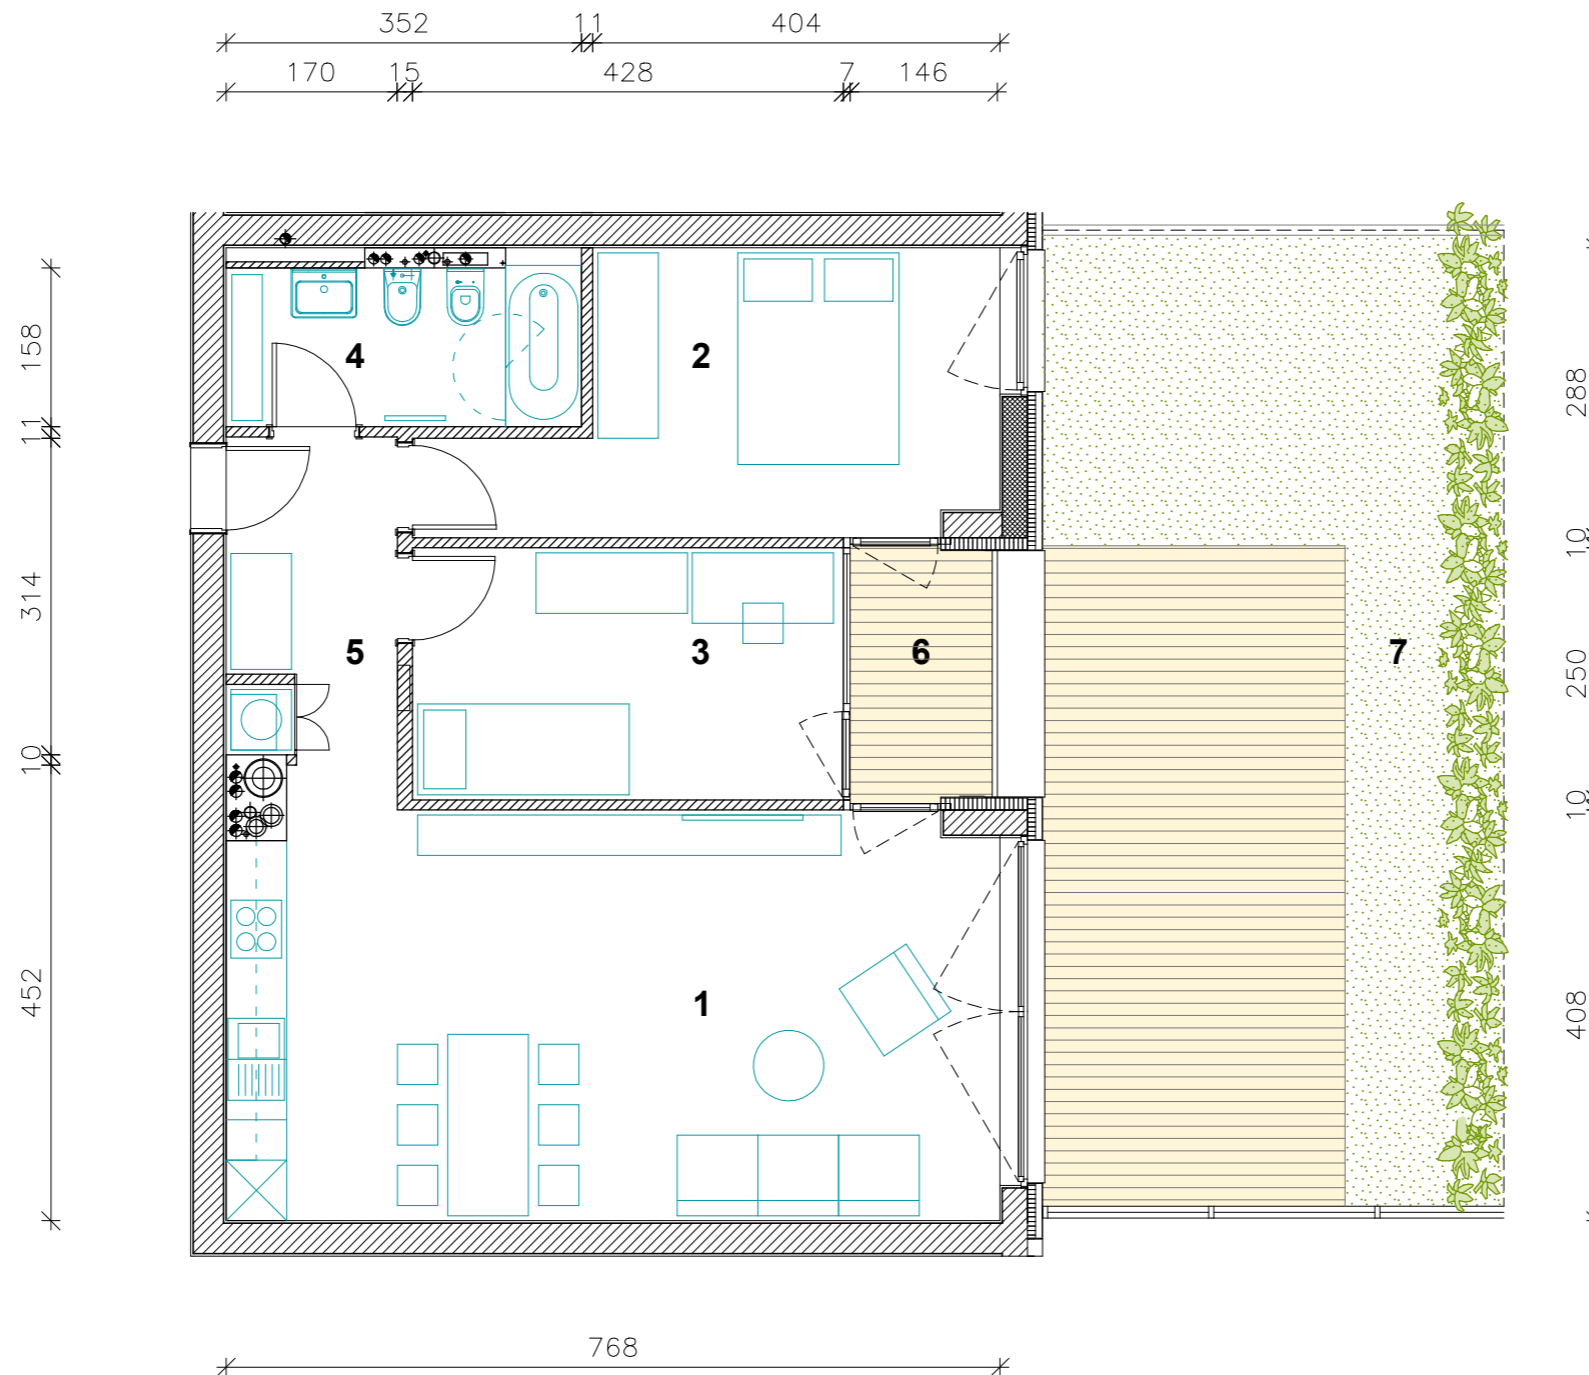

1. NADSTROPJE

STANOVANJE S-20

1. BIVALNI PROSTOR	32.9 m ²
2. SPALNICA	13.2 m ²
3. SOBA	10.7 m ²
4. KOPALNICA	5.7 m ²
5. PREDPROSTOR	5.4 m ²


STANOVANJSKA POVRŠINA **67.9 m²**

6. LOŽA	3.2 m ²
7. TERASA	43.9 m ²
SHRAMBA V KLETI (K20)	5.7 m ²

SKUPNA POVRŠINA **120.7 m²**

PARKIRNO MESTO V GARAŽI **2 PM**

Vsa stanovanjska oprema je vrisana informativno. Investitor si pridržuje pravico do sprememb, ki ne vplivajo na funkcionalnost stanovanj.

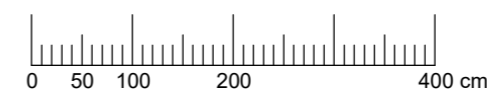

M 1 : 75



PRVA HIŠA

Družba za razvoj nepremičninskih projektov

INVESTITOR: **EVIO d.o.o.**
 PRODAJALEC: **PRVA HIŠA d.o.o.**
 Bravničarjeva ulica 13, 1000 Ljubljana
 +386 (0)1 292 65 00
 info@prvahisa.si
 www.prvahisa.si/glavni-trg-menges