




Orientacija stanovanja

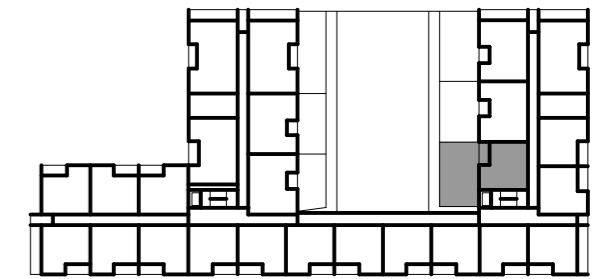

Položaj stanovanja v etaži (tloris)

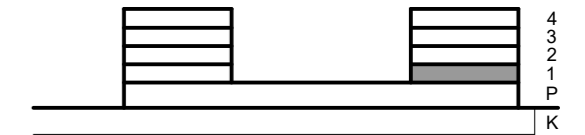

Položaj etaže v stavbi (stranski ris)

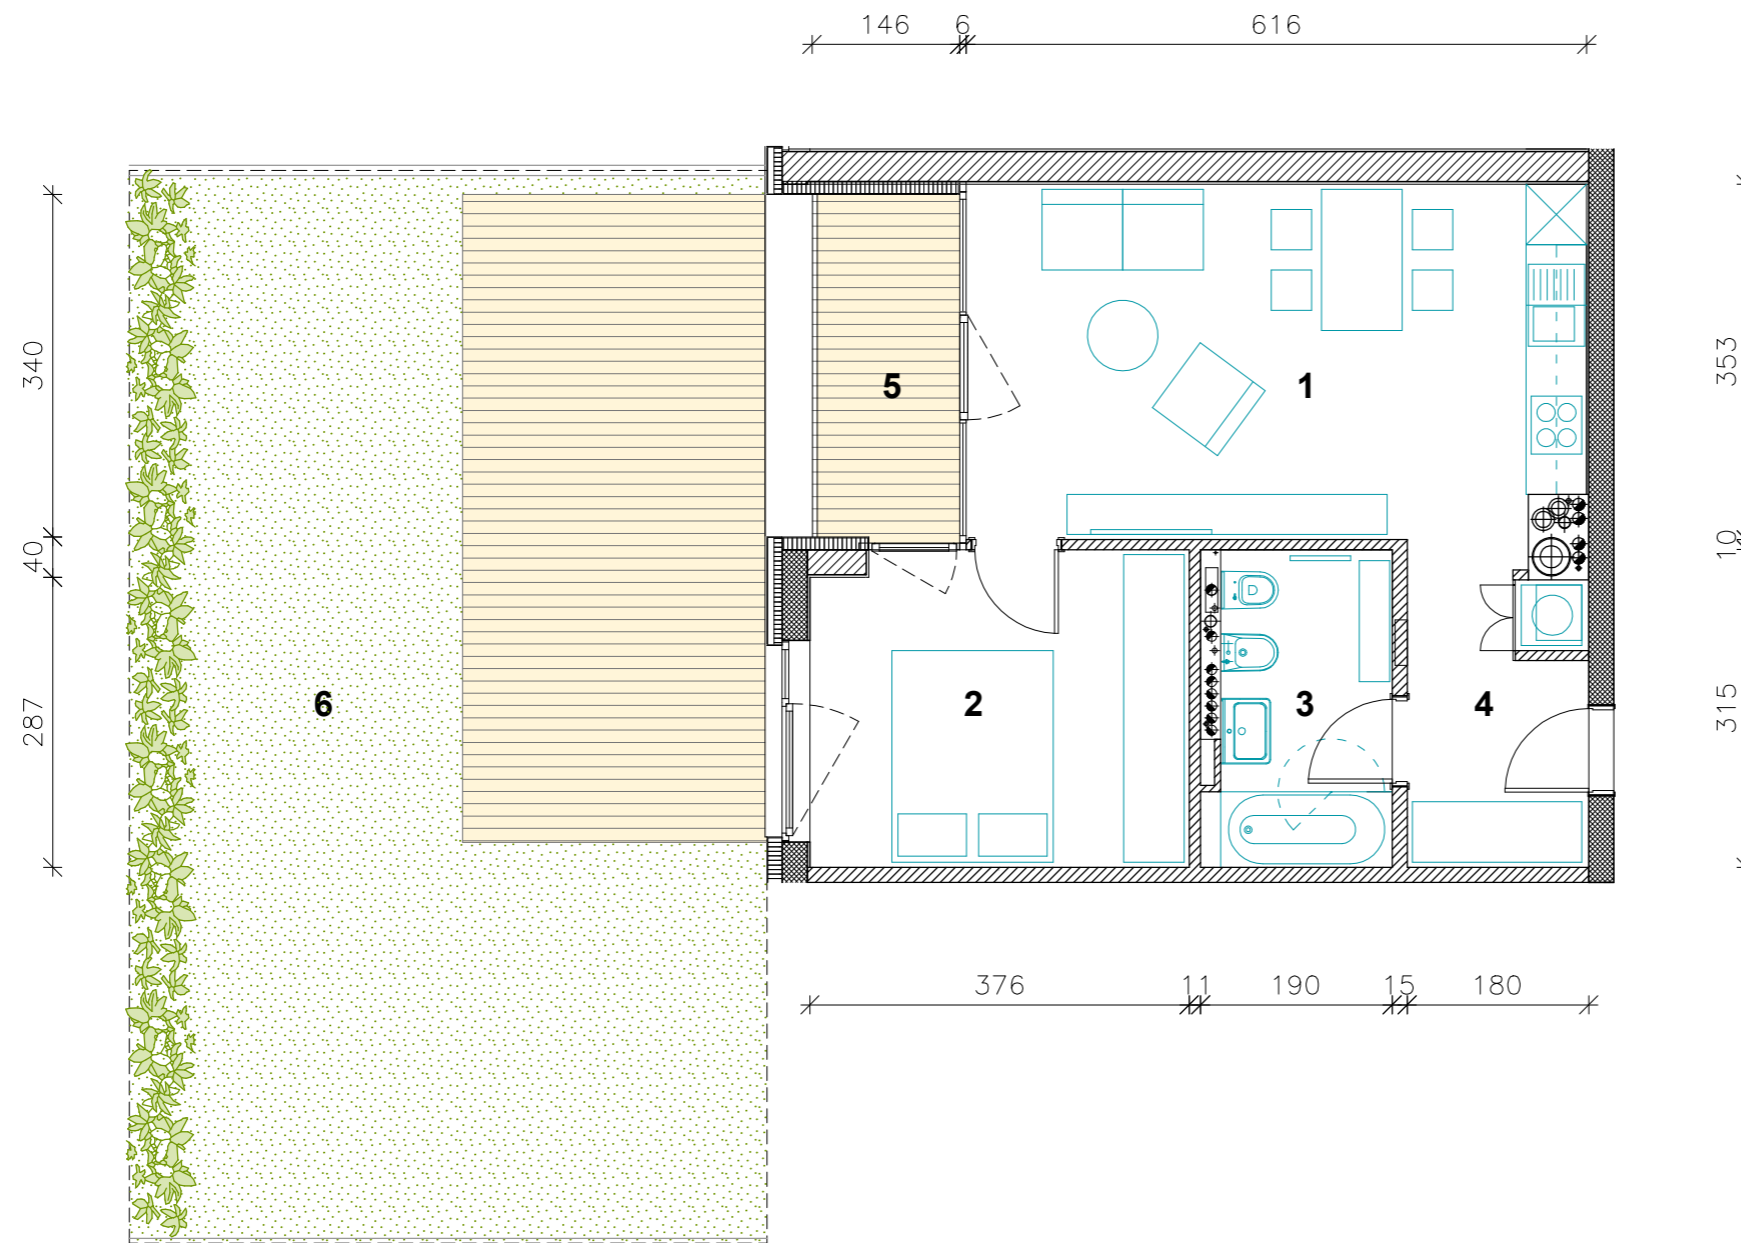

## 1. NADSTROPJE

### STANOVANJE S-21

|                    |                     |
|--------------------|---------------------|
| 1. BIVALNI PROSTOR | 21.5 m <sup>2</sup> |
| 2. SPALNICA        | 11.7 m <sup>2</sup> |
| 3. KOPALNICA       | 5.5 m <sup>2</sup>  |
| 4. PREDPROSTOR     | 5.2 m <sup>2</sup>  |


**STANOVANJSKA POVRŠINA** **43.9 m<sup>2</sup>**

|                       |                     |
|-----------------------|---------------------|
| 5. LOŽA               | 5.0 m <sup>2</sup>  |
| 6. TERASA             | 71.7 m <sup>2</sup> |
| SHRAMBA V KLETI (K21) | 3.6 m <sup>2</sup>  |

**SKUPNA POVRŠINA** **124.2 m<sup>2</sup>**

**PARKIRNO MESTO V GARAŽI** **1 PM**

Vsa stanovanjska oprema je vrisana informativno. Investitor si pridržuje pravico do sprememb, ki ne vplivajo na funkcionalnost stanovanj.

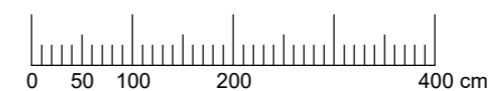

**M 1 : 75**



**PRVA HIŠA**

*Družba za razvoj nepremičninskih projektov*

INVESTITOR: **EVIO d.o.o.**  
 PRODAJALEC: **PRVA HIŠA d.o.o.**  
 Bravničarjeva ulica 13, 1000 Ljubljana  
 +386 (0)1 292 65 00  
 info@prvahisa.si  
 www.prvahisa.si/glavni-trg-menges