



Položaj stanovanja v etaži (tloris)

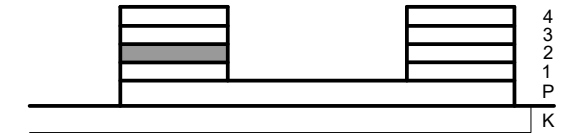

Položaj etaže v stavbi (stranski ris)

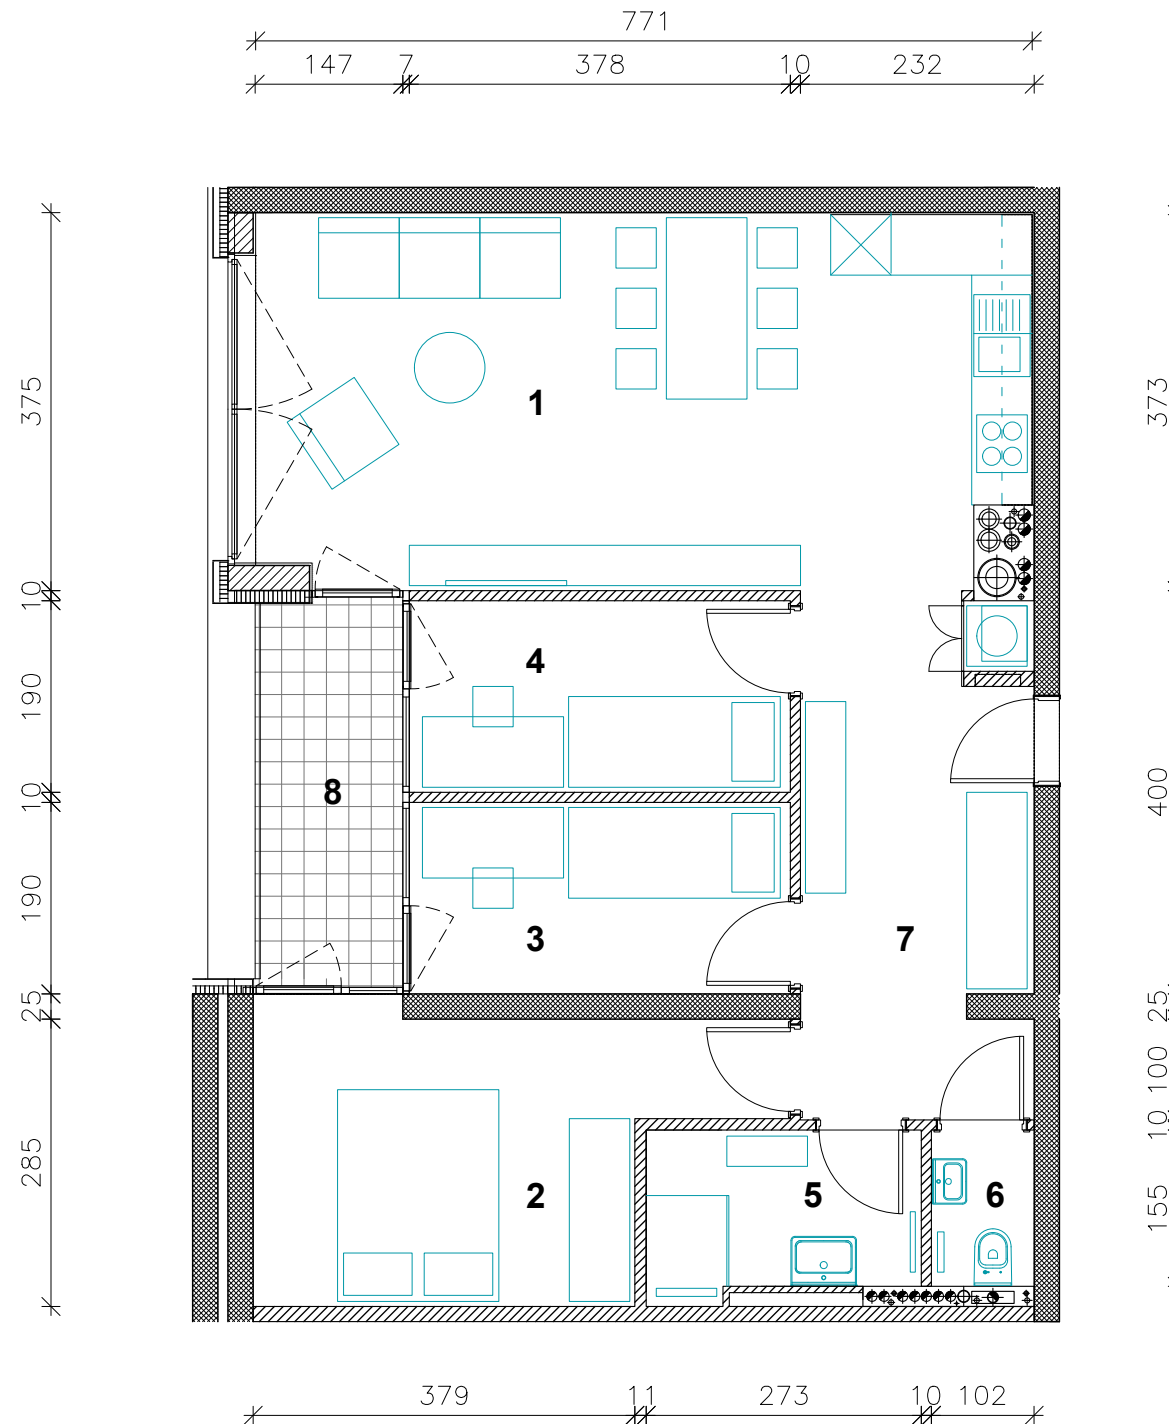

2. NADSTROPJE

STANOVANJE S-42

1. BIVALNI PROSTOR	27.7 m ²
2. SPALNICA	12.3 m ²
3. SOBA 1	7.2 m ²
4. SOBA 2	7.2 m ²
5. KOPALNICA	4.4 m ²
6. WC	1.6 m ²
7. PREDPROSTOR	11.8 m ²


STANOVANJSKA POVRŠINA 72.2 m²

8. LOŽA 1	5.5 m ²
SHRAMBA V KLETI (K42)	6.0 m ²

SKUPNA POVRŠINA 83.7 m²

PARKIRNO MESTO V GARAŽI 2 PM

Vsa stanovanjska oprema je vrisana informativno. Investitor si pridržuje pravico do sprememb, ki ne vplivajo na funkcionalnost stanovanj.

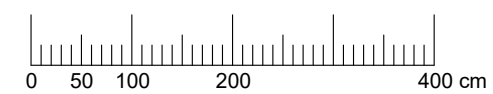

M 1 : 75



PRVA HIŠA

Družba za razvoj nepremičninskih projektov

INVESTITOR: **EVIO d.o.o.**
 PRODAJALEC: **PRVA HIŠA d.o.o.**
 Bravničarjeva ulica 13, 1000 Ljubljana
 +386 (0)1 292 65 00
 info@prvahisa.si
 www.prvahisa.si/glavni-trg-menges