



Položaj stanovanja v etaži (tloris)

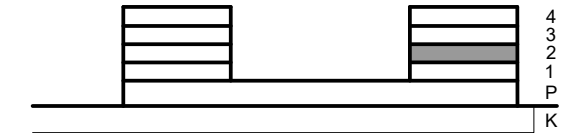

Položaj etaže v stavbi (stranski ris)

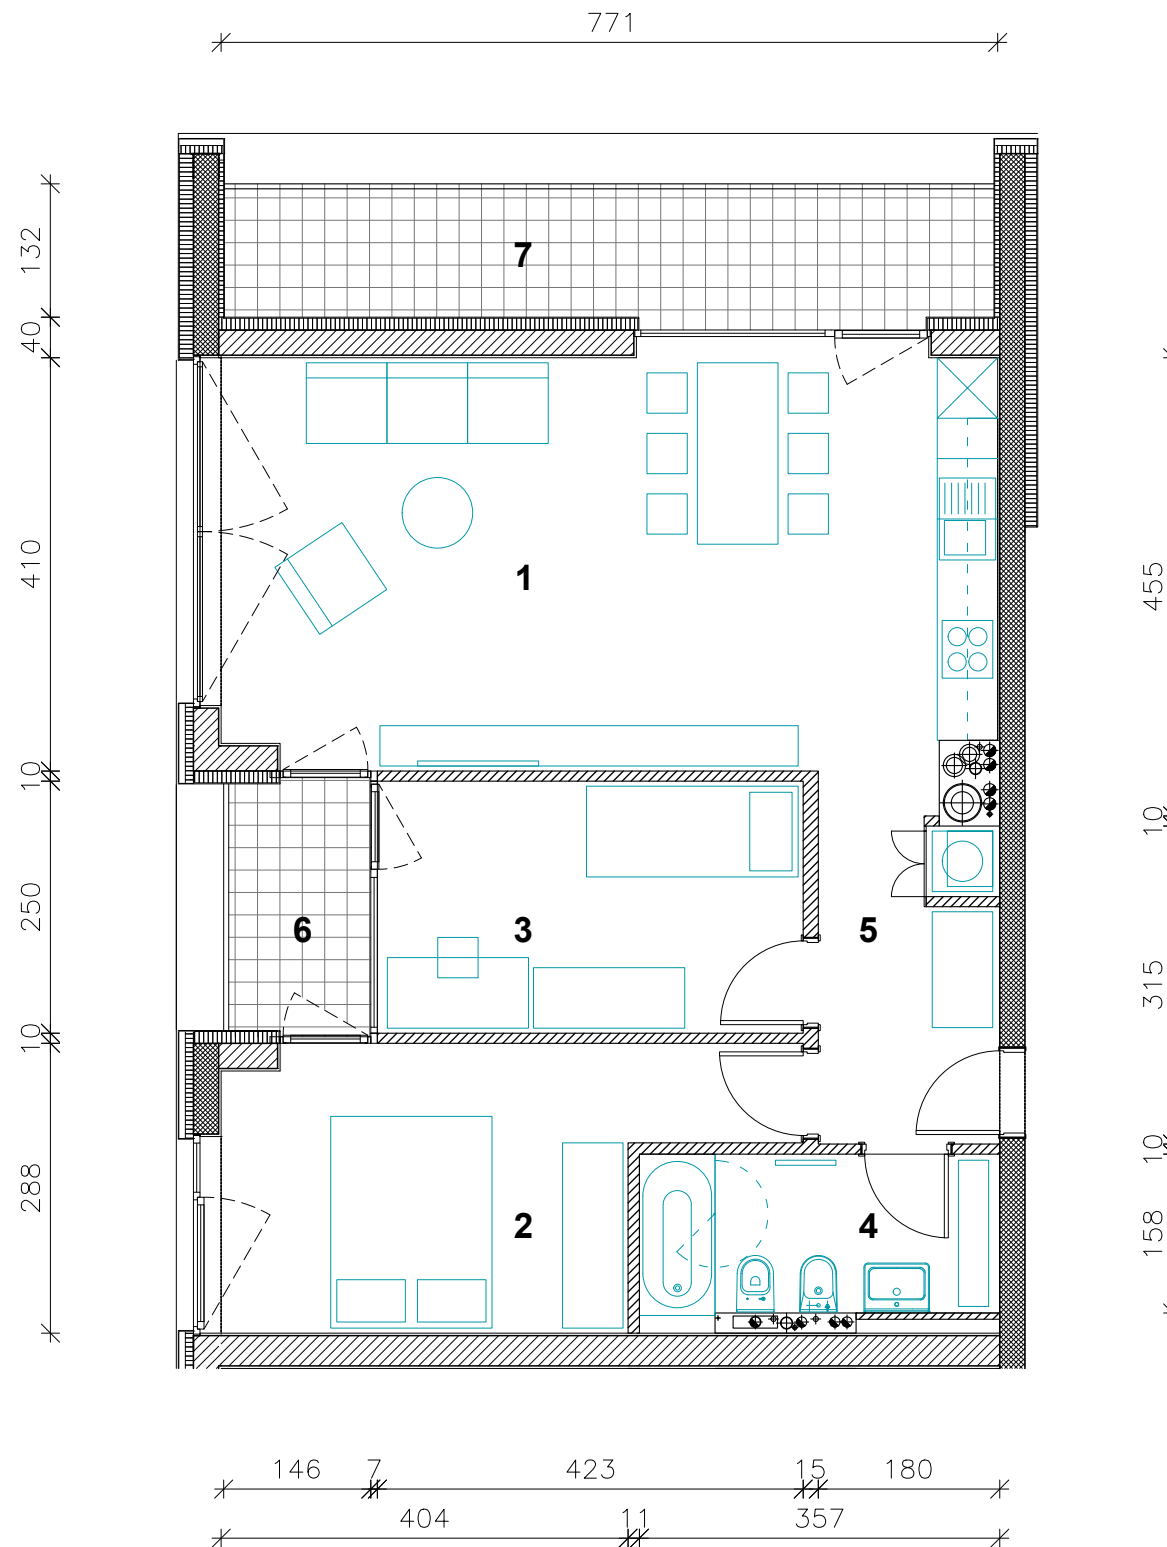

## 2. NADSTROPJE

### STANOVANJE S-50

1. BIVALNI PROSTOR	32.9 m <sup>2</sup>
2. SPALNICA	13.1 m <sup>2</sup>
3. SOBA	10.6 m <sup>2</sup>
4. KOPALNICA	5.8 m <sup>2</sup>
5. PREDPROSTOR	5.7 m <sup>2</sup>


**STANOVANJSKA POVRŠINA** **68.1 m<sup>2</sup>**

6. LOŽA 1	3.6 m <sup>2</sup>
7. LOŽA 2	11.0 m <sup>2</sup>
SHRAMBA V KLETI (K50)	3.6 m <sup>2</sup>

**SKUPNA POVRŠINA** **86.3 m<sup>2</sup>**

PARKIRNO MESTO V GARAŽI **2 PM**

Vsa stanovanjska oprema je vrisana informativno. Investitor si pridržuje pravico do sprememb, ki ne vplivajo na funkcionalnost stanovanj.

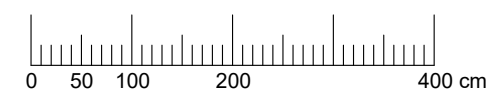

**M 1 : 75**



**PRVA HIŠA**

Družba za razvoj nepremičninskih projektov

INVESTITOR: **EVIO d.o.o.**  
 PRODAJALEC: **PRVA HIŠA d.o.o.**  
 Bravničarjeva ulica 13, 1000 Ljubljana  
 +386 (0)1 292 65 00  
 info@prvahisa.si  
 www.prvahisa.si/glavni-trg-menges