




Orientacija stanovanja

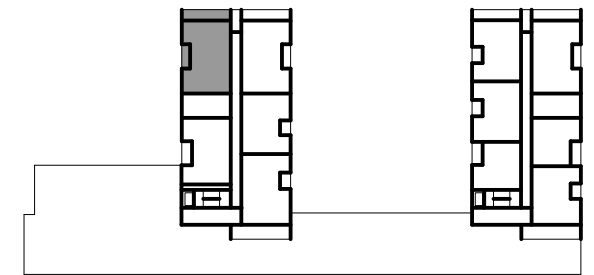

Položaj stanovanja v etaži (tloris)

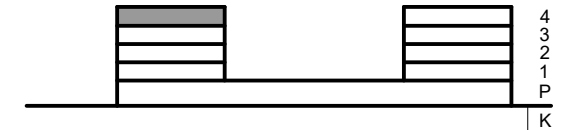

Položaj etaže v stavbi (stranski ris)

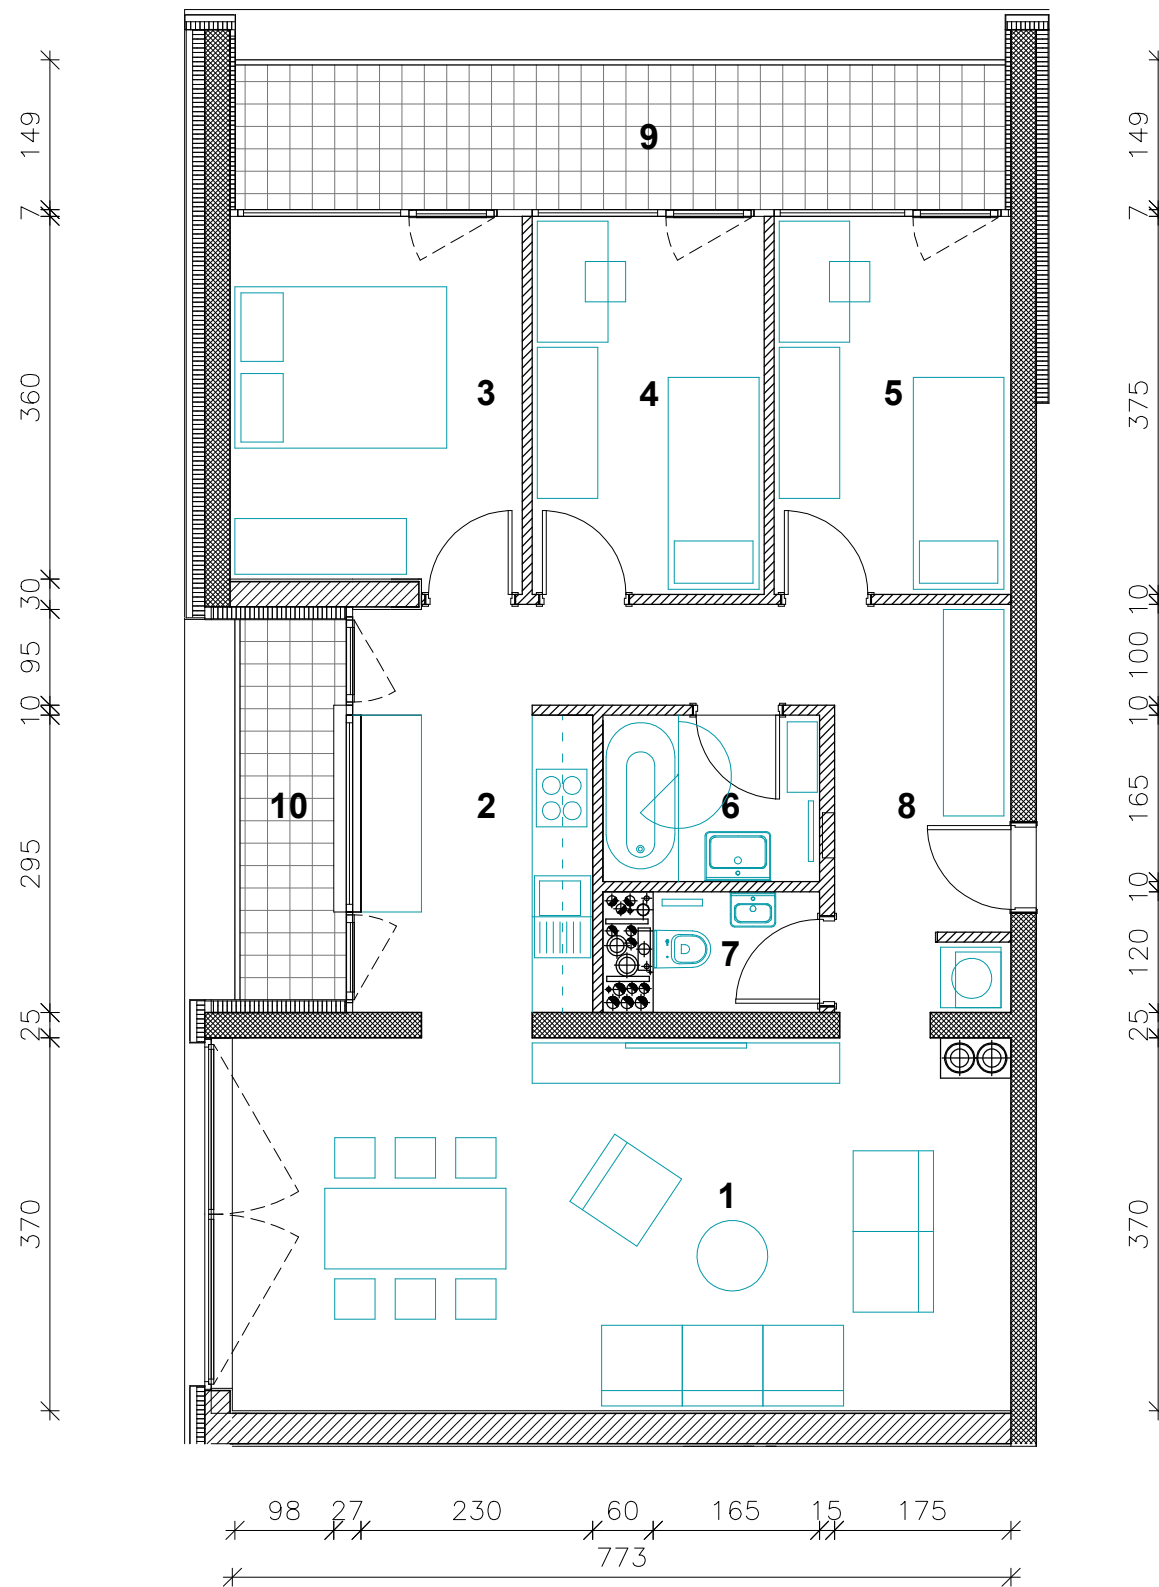

#### 4. NADSTROPJE

### STANOVANJE S-70

1. BIVALNI PROSTOR	28.0 m <sup>2</sup>
2. KUHINJA	6.8 m <sup>2</sup>
3. SPALNICA	10.4 m <sup>2</sup>
4. SOBA 1	8.6 m <sup>2</sup>
5. SOBA 2	8.8 m <sup>2</sup>
6. KOPALNICA	3.5 m <sup>2</sup>
7. WC	2.0 m <sup>2</sup>
8. PREDPROSTOR	11.8 m <sup>2</sup>


**STANOVANJSKA POVRŠINA** 79.9 m<sup>2</sup>

9. LOŽA 1	11.1 m <sup>2</sup>
10. LOŽA 2	3.7 m <sup>2</sup>
SHRAMBA V KLETI (K70)	5.5 m <sup>2</sup>

**SKUPNA POVRŠINA** 100.2 m<sup>2</sup>

**PARKIRNO MESTO V GARAŽI** 2 PM

Vsa stanovanjska oprema je vrisana informativno. Investitor si pridržuje pravico do sprememb, ki ne vplivajo na funkcionalnost stanovanj.

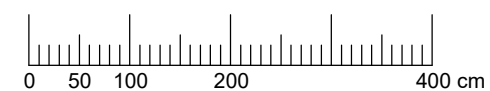

**M 1 : 75**



**PRVA HIŠA**

Družba za razvoj nepremičninskih projektov

INVESTITOR: **EVIO d.o.o.**  
 PRODAJALEC: **PRVA HIŠA d.o.o.**  
 Bravničarjeva ulica 13, 1000 Ljubljana  
 +386 (0)1 292 65 00  
 info@prvahisa.si  
 www.prvahisa.si/glavni-trg-menges