

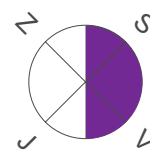


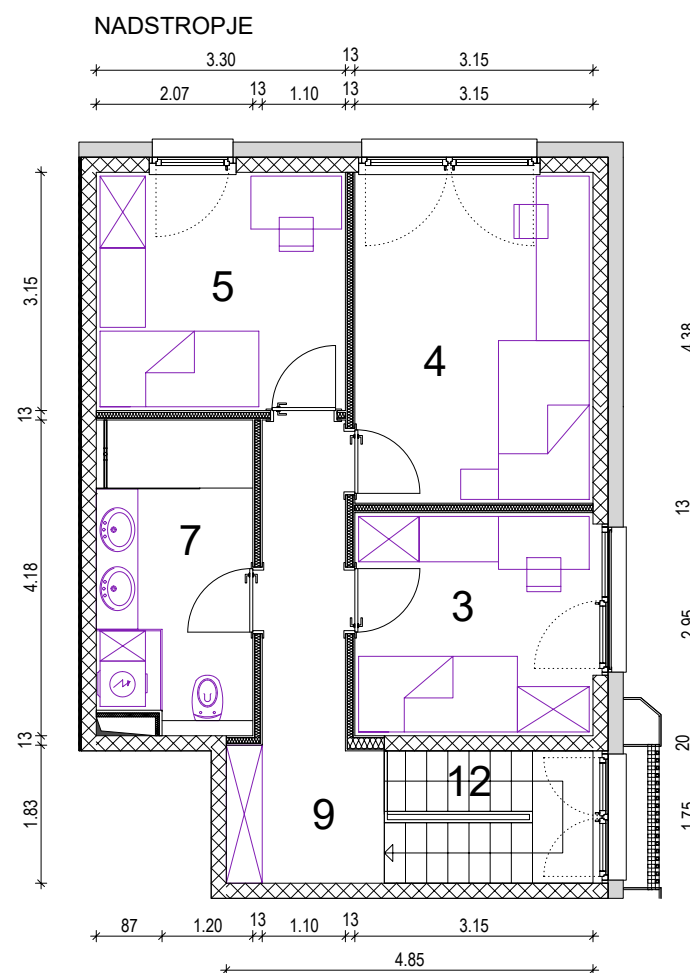


Vila Mivka


TRNOVO

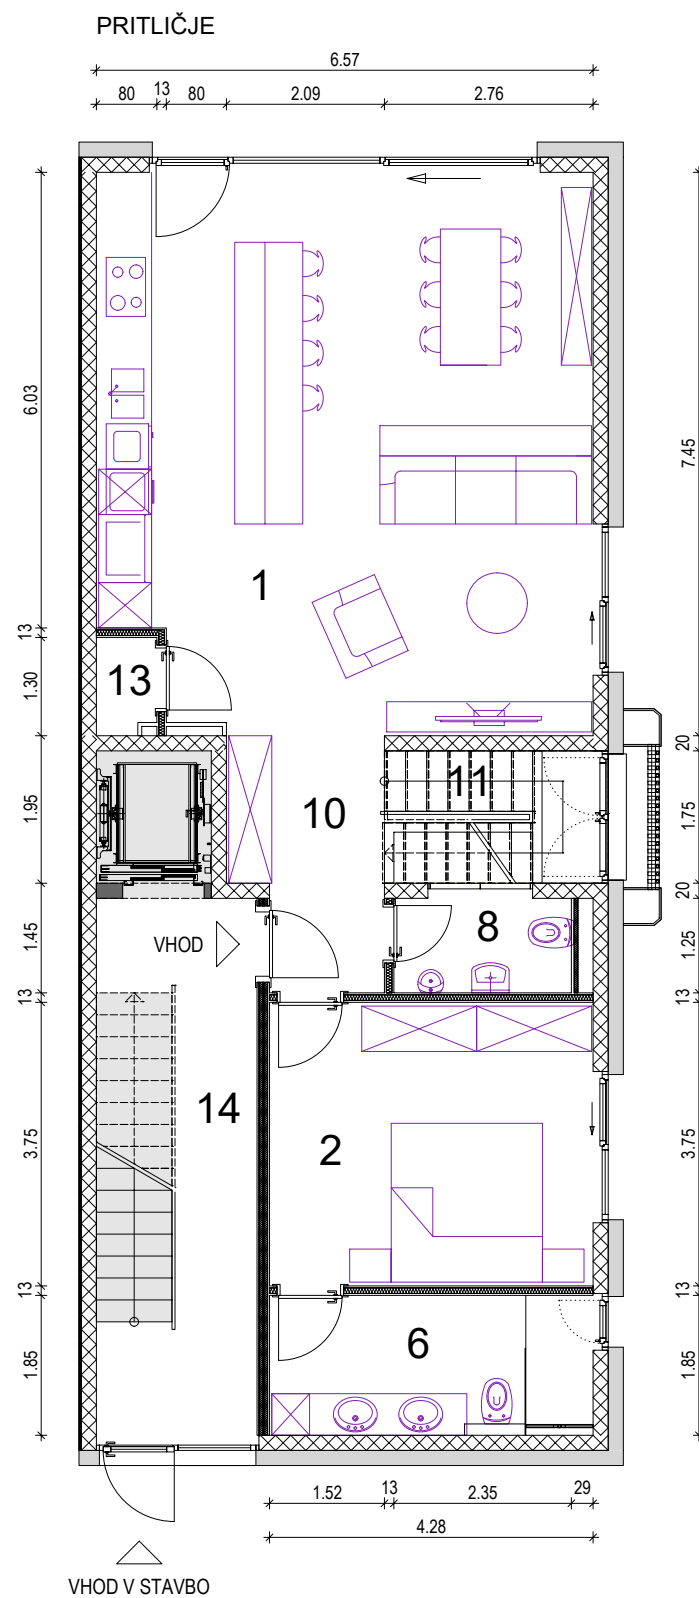

Orientacija stanovanja

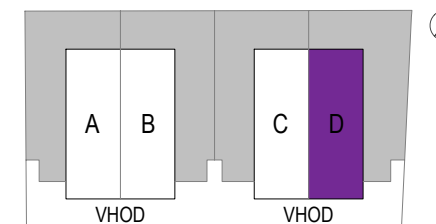

Prikaz delov stavbe (tloris)

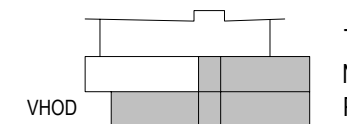

Položaj stanovanja v delu stavbe (stranski ris)

STANOVANJE V DELU "D" - PRITLIČJE, NADSTROPJE

STANOVANJE D1

1. DNEVNA SOBA S KUHINJO	47,49 m ²
2. SPALNICA	16,05 m ²
3. SOBA 1	9,29 m ²
4. SOBA 2	13,78 m ²
5. SOBA 3	10,38 m ²
6. KOPALNICA 1	7,80 m ²
7. KOPALNICA 2	8,11 m ²
8. STRANIŠČE	2,93 m ²
9. HODNIK	8,51 m ²
10. PREDPROSTOR	5,86 m ²
11. STOPNIŠČE	5,04 m ²
12. STOPNIŠČE	5,04 m ²
13. STROJNICA	1,00 m ²
14. SKUPNI HODNIK (1/2)	


STANOVANJSKA POVRŠINA 141,28 m²

15. ZUNANJA TERASA	28,25 m ²
16. ZUNANJI ATRIJ	119,66 m ²
17. ZUNANJI ATRIJ	180,00 m ²

SKUPNA POVRŠINA 469,19 m²

PARKIRNO MESTO NA PARCELI 2 PM

Vsa stanovanjska oprema je vrisana informativno. Investitor si pridržuje pravico do sprememb, ki ne vplivajo na funkcionalnost stanovanj.

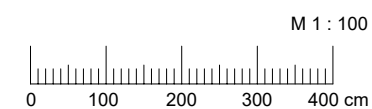

INVESTITOR: MIVKA TRNOVO d.o.o.
PRODAJALEC: PRVA HIŠA d.o.o.
Bravničarjeva ulica 13, 1000 Ljubljana
+386 (0)1 292 65 00
info@prvahisa.si
www.prvahisa.si/vila-mivka-trnovo

