
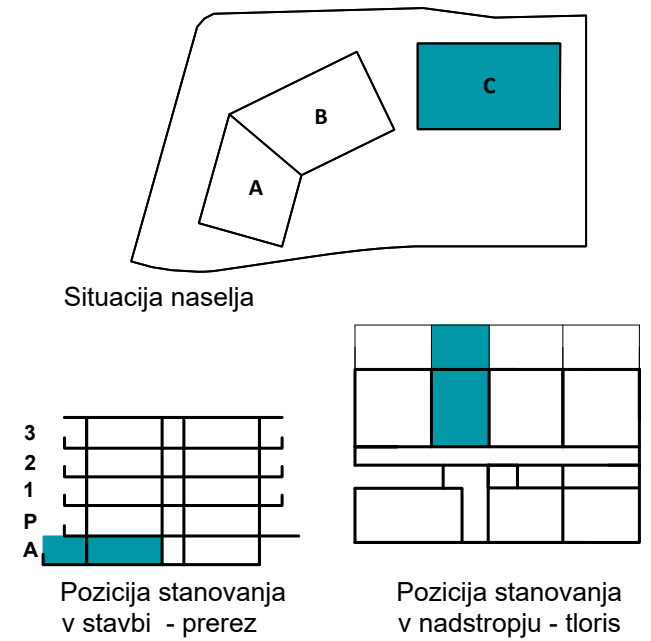


Orientacija stanovanja

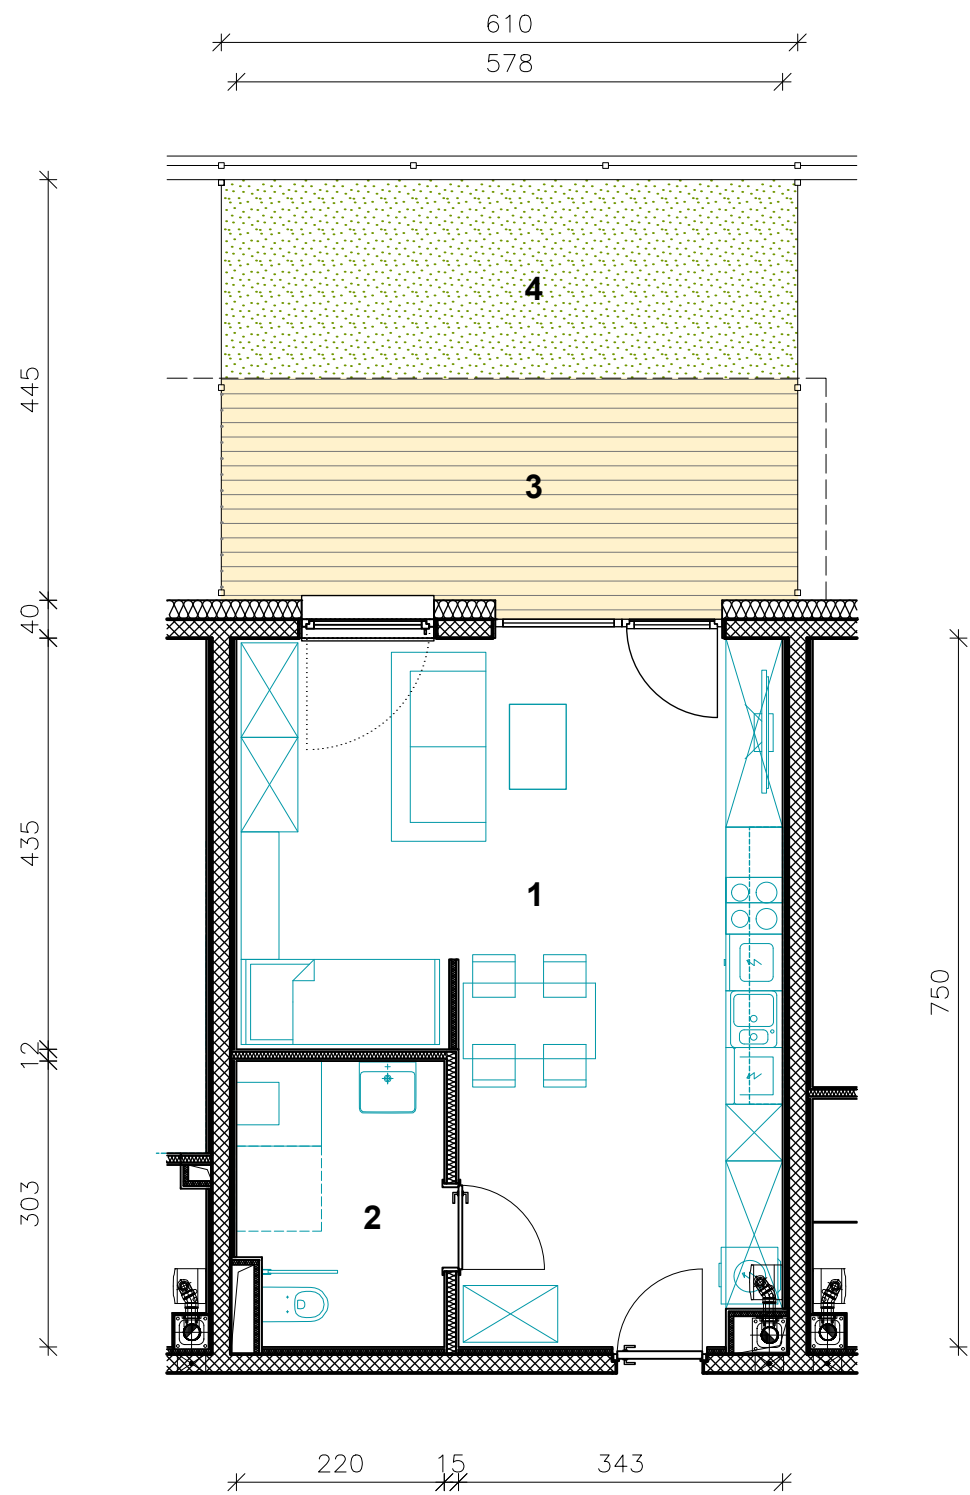


STAVBA "C" - ATRIJ

STANOVANJE C-A-2

1. BIVALNI PROSTOR	35.6 m ²
2. KOPALNICA	6.4 m ²
STANOVANJSKA POVRŠINA	42.0 m²
3. ATRIJ (NADKRIT)	14.3 m ²
4. ATRIJ (NENADKRIT)	12.9 m ²
5. SHRAMBA C8	5.3 m ²
SKUPNA POVRŠINA	74.5 m²
PARKIRNO MESTO	1 PM

Vsa stanovanjska oprema je vrisana informativno. Investitor si pridruzuje pravico do sprememb, ki ne vplivajo na funkcionalnost stanovanj.

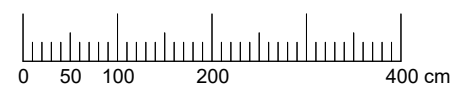

M 1 : 80



PRVA HIŠA

Družba za razvoj nepremičninskih projektov

INVESTITOR: **STANOVANJA TABER d.o.o.**
 PRODAJALEC: **PRVA HIŠA d.o.o.**
 Bravničarjeva ulica 13, 1000 Ljubljana
 +386 (0)1 292 65 00
 www.stanovanja-taber.si