

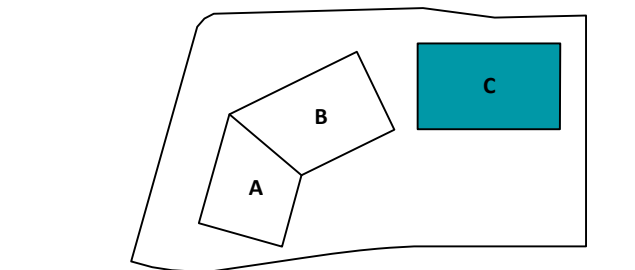


Orientacija stanovanja

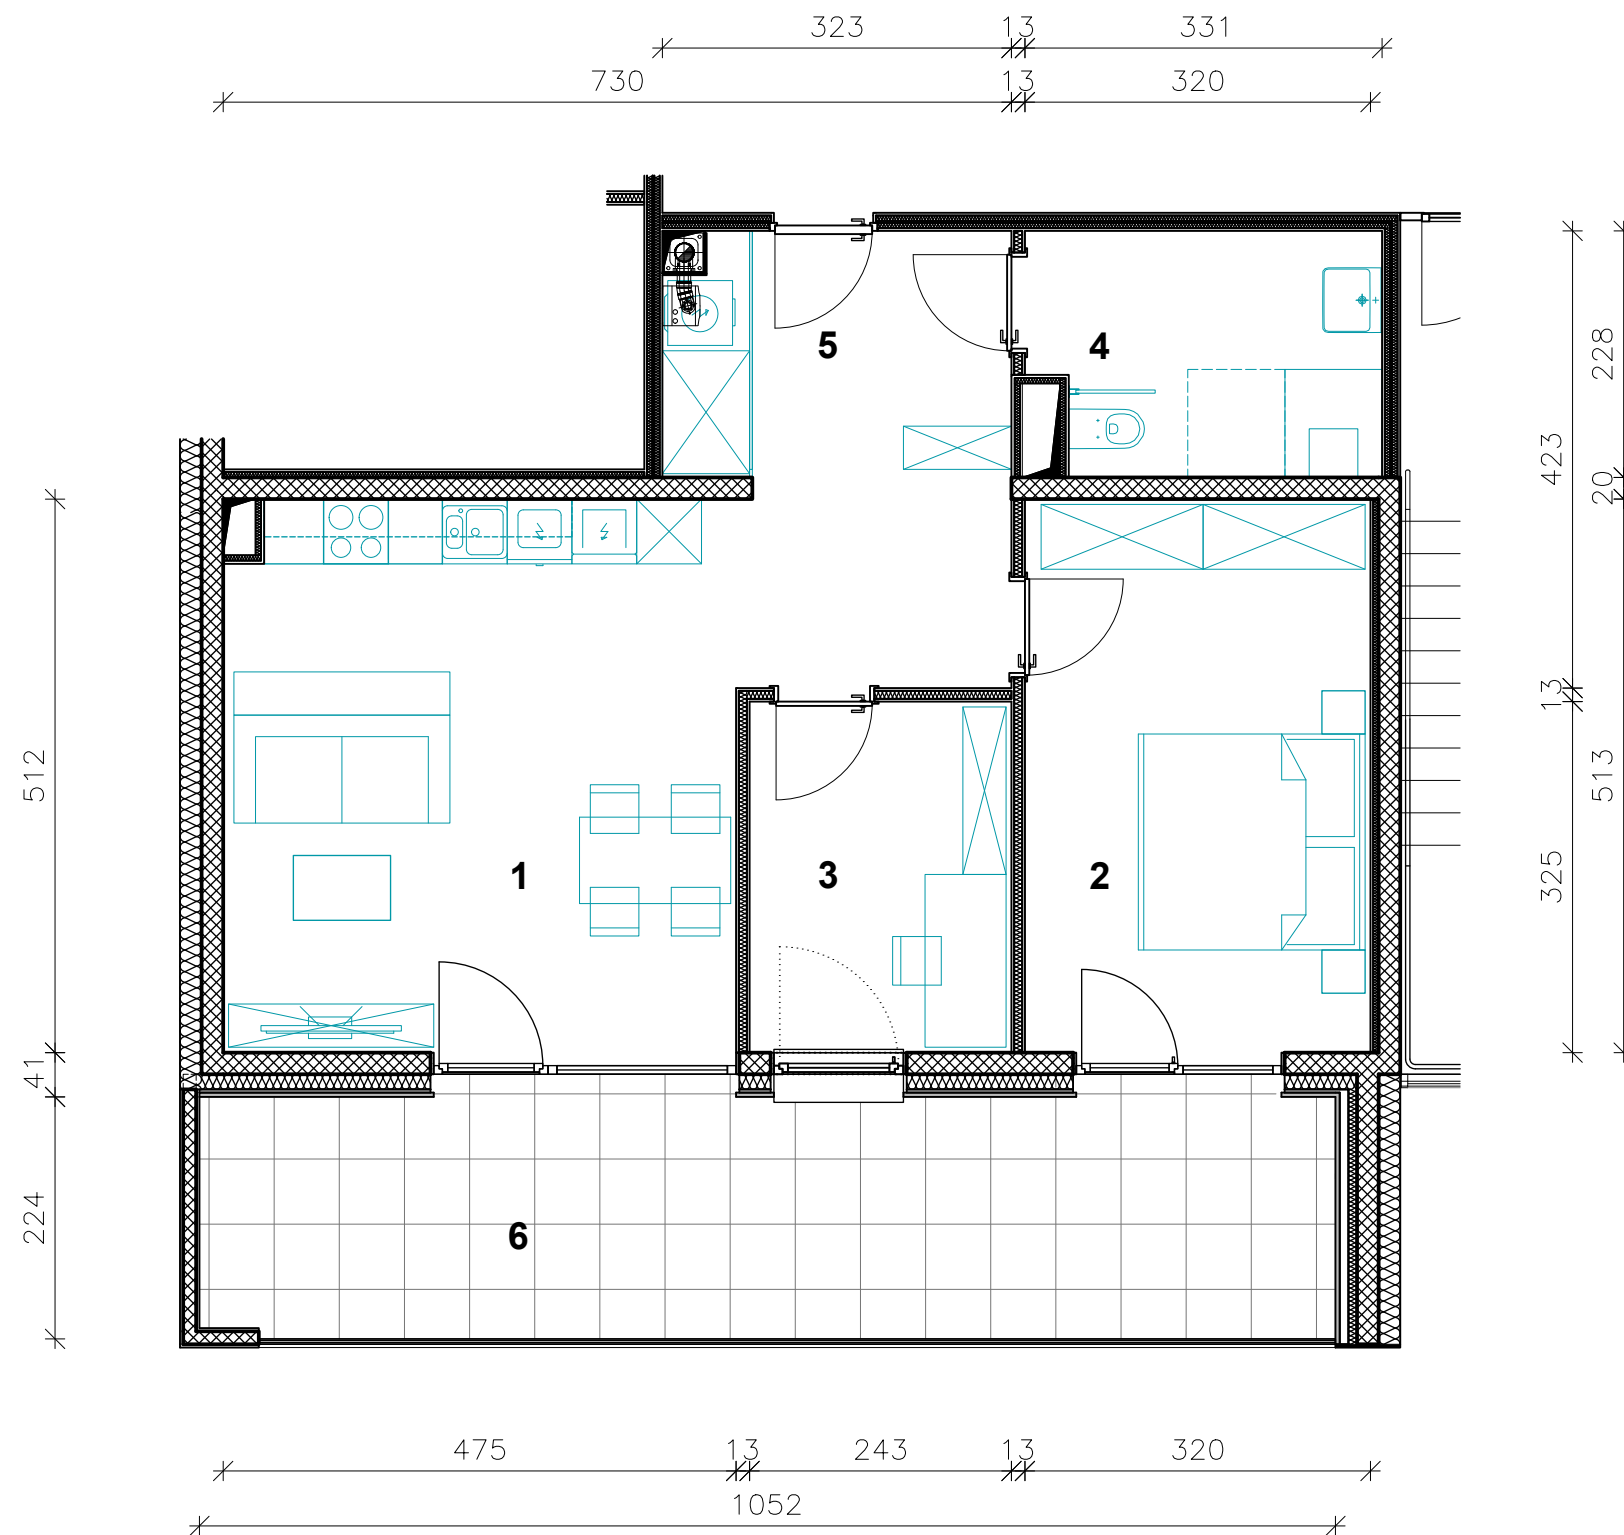

Situacija naselja

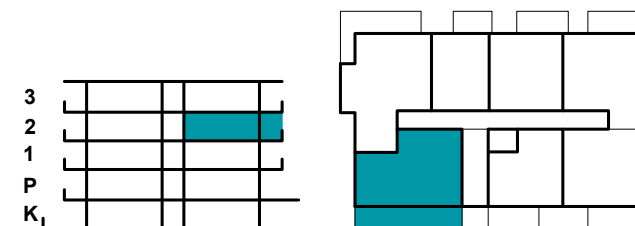

Pozicija stanovanja v stavbi - prerez

Pozicija stanovanja v nadstropju - tloris

**STAVBA "C" - 2. NADSTROPJE**

**STANOVANJE C-N2-1**

1. BIVALNI PROSTOR	24.1 m <sup>2</sup>
2. SPALNICA	16.4 m <sup>2</sup>
3. SOBA	7.9 m <sup>2</sup>
4. KOPALNICA	7.2 m <sup>2</sup>
5. PREDPROSTOR	12.2 m <sup>2</sup>


**STANOVANJSKA POVRŠINA 67.8 m<sup>2</sup>**

6. BALKON (NADKRIT)	23.5 m <sup>2</sup>
7. SHRAMBA C17	5.3 m <sup>2</sup>

**SKUPNA POVRŠINA 96.6 m<sup>2</sup>**

PARKIRNO MESTO (NADKRITO) 1 PM

Vsa stanovanjska oprema je vrisana informativno. Investitor si pridruzuje pravico do sprememb, ki ne vplivajo na funkcionalnost stanovanj.

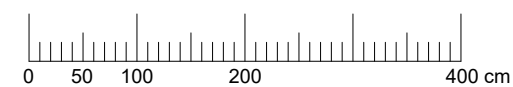

**M 1 : 70**



**PRVA HIŠA**

Družba za razvoj nepremičninskih projektov

INVESTITOR: **STANOVANJA TABER d.o.o.**

PRODAJALEC: **PRVA HIŠA d.o.o.**

Bravničarjeva ulica 13, 1000 Ljubljana

+386 (0)1 292 65 00

www.stanovanja-taber.si