



Orientacija stanovanja

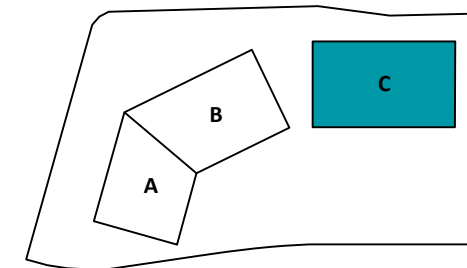


Situacija naselja

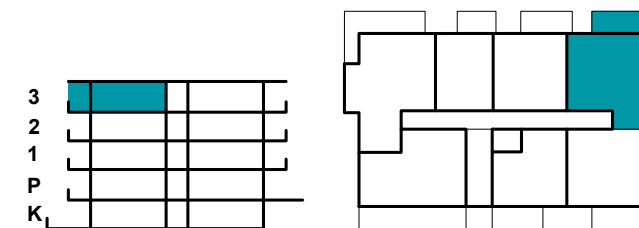

Pozicija stanovanja v stavbi - prerez

Pozicija stanovanja v nadstropju - tloris

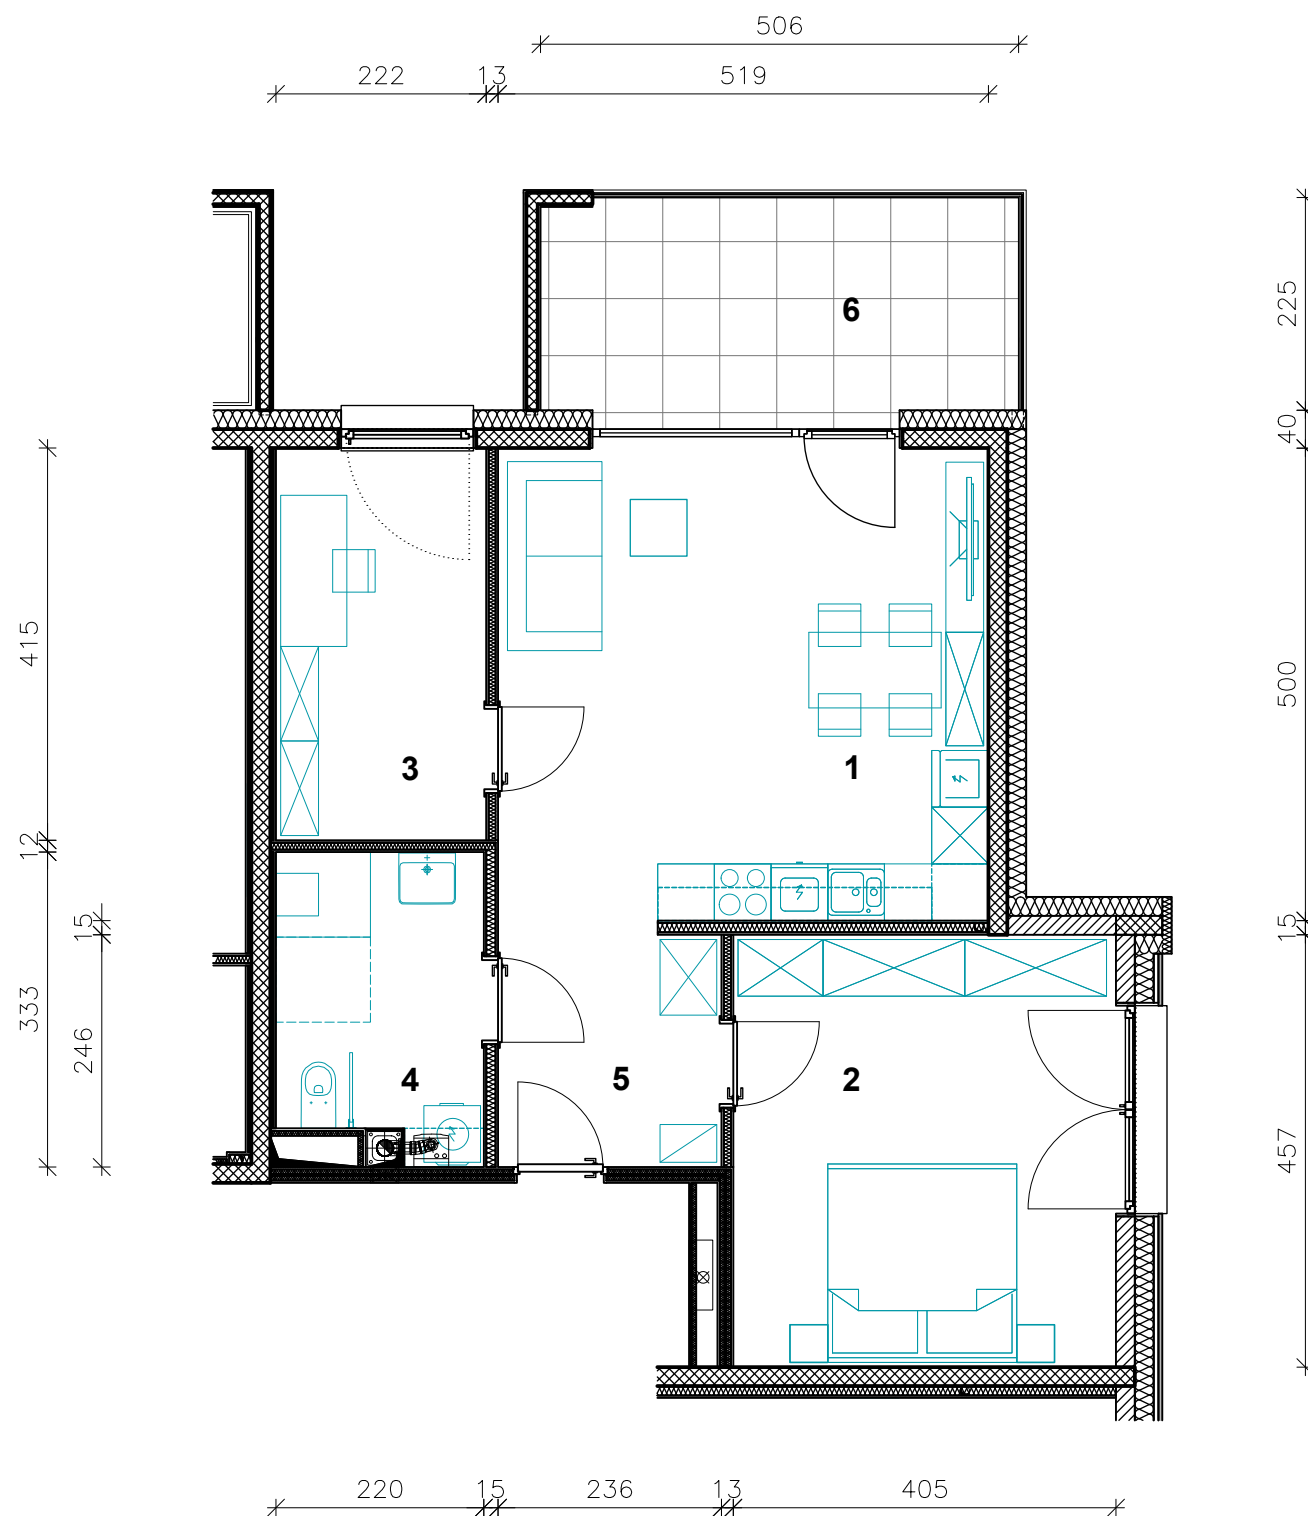

STAVBA "C" - 3. NADSTROPJE

STANOVANJE C-N3-5

1. BIVALNI PROSTOR	26.0 m ²
2. SPALNICA	18.5 m ²
3. SOBA	9.2 m ²
4. KOPALNICA	6.8 m ²
5. PREDPROSTOR	6.1 m ²


STANOVANJSKA POVRŠINA 66.6 m²

6. BALKON (NADKRIT)	11.3 m ²
7. SHRAMBA C3	5.2 m ²

SKUPNA POVRŠINA 83.1 m²

PARKIRNO MESTO (NADKRITO) 1 PM

Vsa stanovanjska oprema je vrisana informativno. Investitor si pridruzuje pravico do sprememb, ki ne vplivajo na funkcionalnost stanovanj.

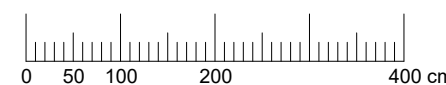

M 1 : 80



PRVA HIŠA

Družba za razvoj nepremičninskih projektov

INVESTITOR: STANOVANJA TABER d.o.o.

PRODAJALEC: PRVA HIŠA d.o.o.

Bravničarjeva ulica 13, 1000 Ljubljana

+386 (0)1 292 65 00

www.stanovanja-taber.si