
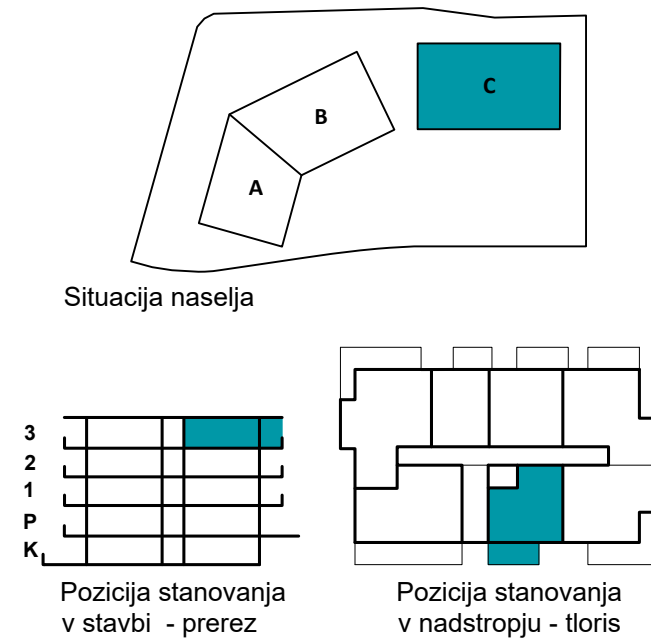


Orientacija stanovanja

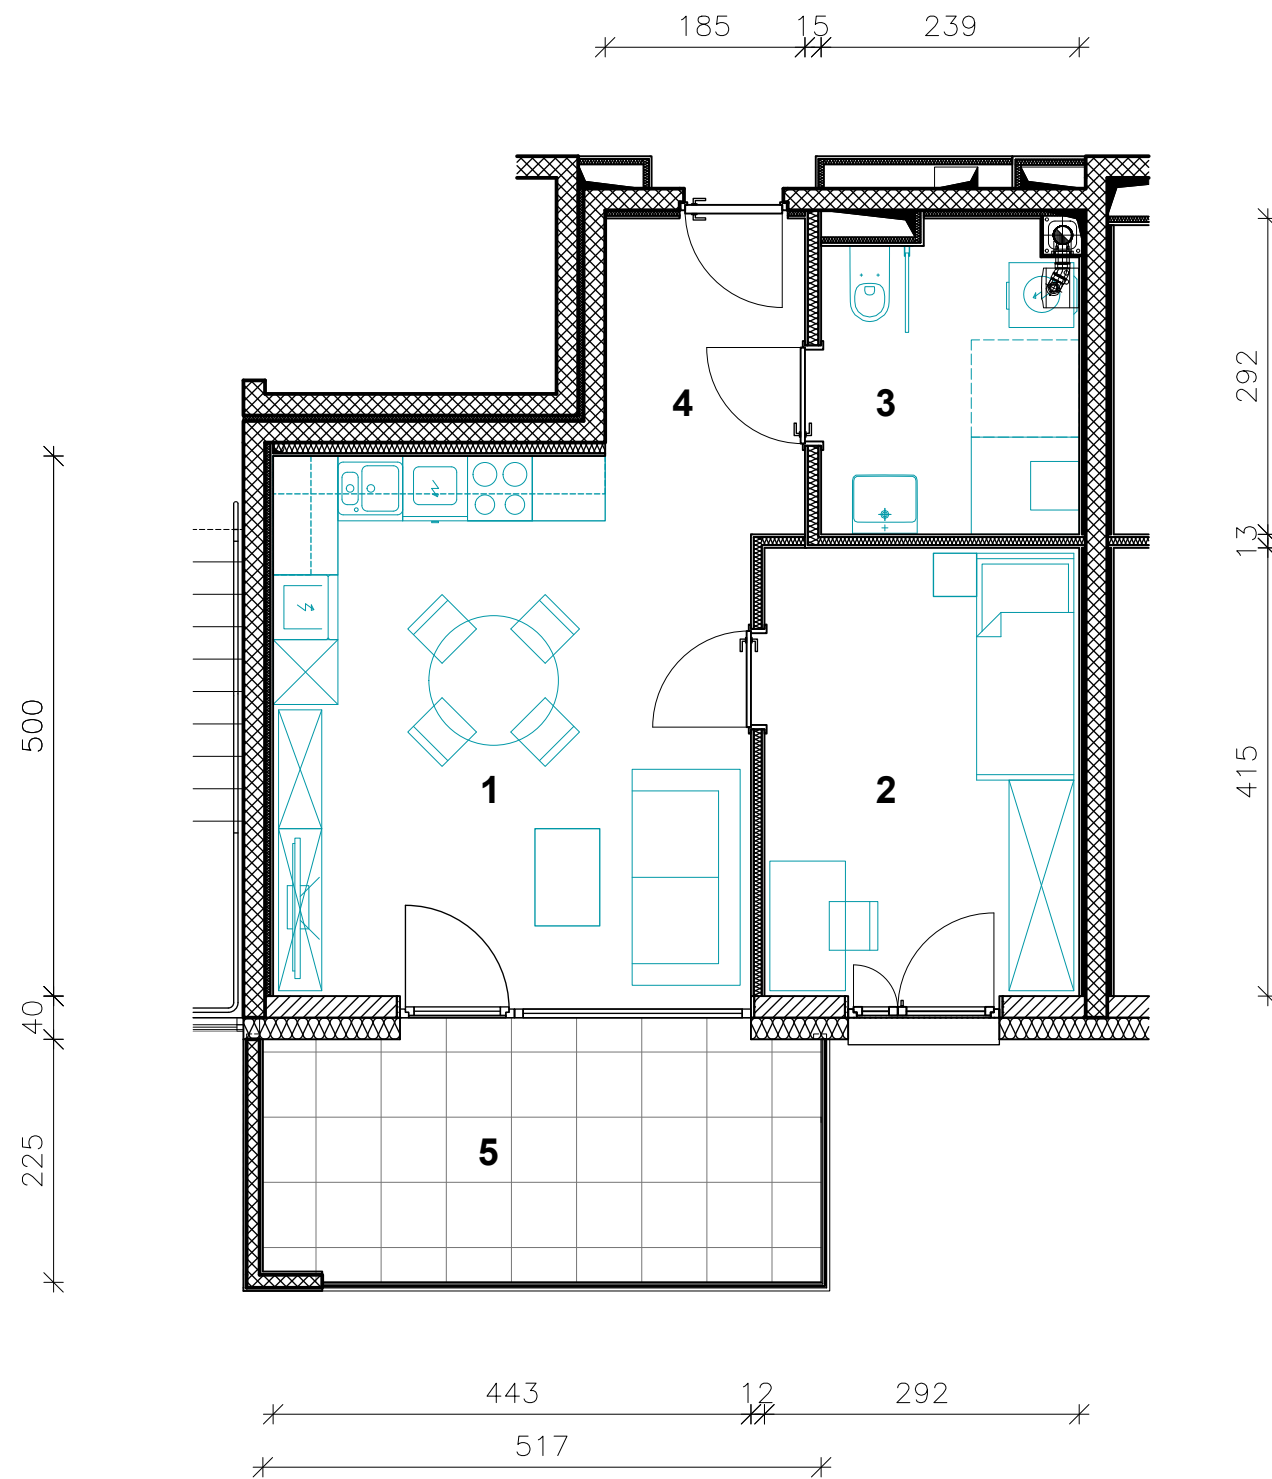

STAVBA "C" - 3. NADSTROPJE

**STANOVANJE C-N3-7**

1. BIVALNI PROSTOR	21.2 m <sup>2</sup>
2. SOBA	12.1 m <sup>2</sup>
3. KOPALNICA	6.6 m <sup>2</sup>
4. PREDPROSTOR	5.4 m <sup>2</sup>


**STANOVANJSKA POVRŠINA 45.3 m<sup>2</sup>**

5. BALKON (NADKRIT)	11.6 m <sup>2</sup>
6. SHRAMBA C7	5.2 m <sup>2</sup>

**SKUPNA POVRŠINA 62.1 m<sup>2</sup>**

PARKIRNO MESTO 1 PM

Vsa stanovanjska oprema je vrisana informativno. Investitor si pridruzuje pravico do sprememb, ki ne vplivajo na funkcionalnost stanovanj.

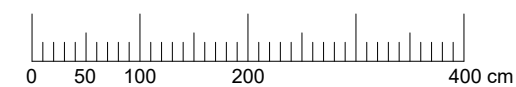

**M 1 : 70**



**PRVA HIŠA**

Družba za razvoj nepremičninskih projektov

INVESTITOR: STANOVANJA TABER d.o.o.

PRODAJALEC: PRVA HIŠA d.o.o.

Bravničarjeva ulica 13, 1000 Ljubljana

+386 (0)1 292 65 00

www.stanovanja-taber.si